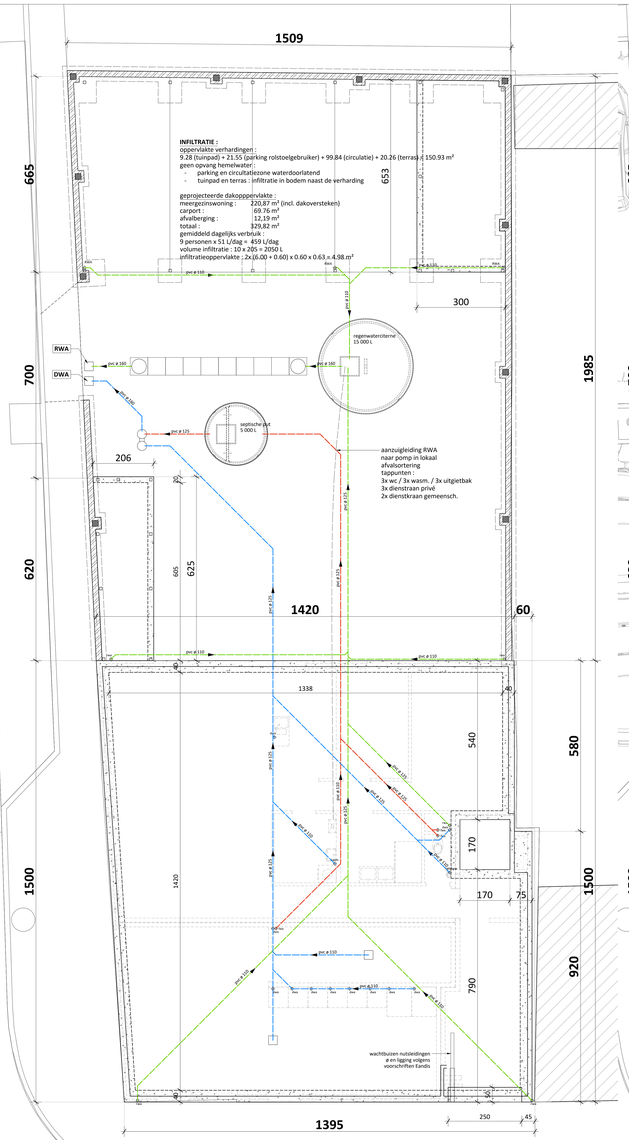

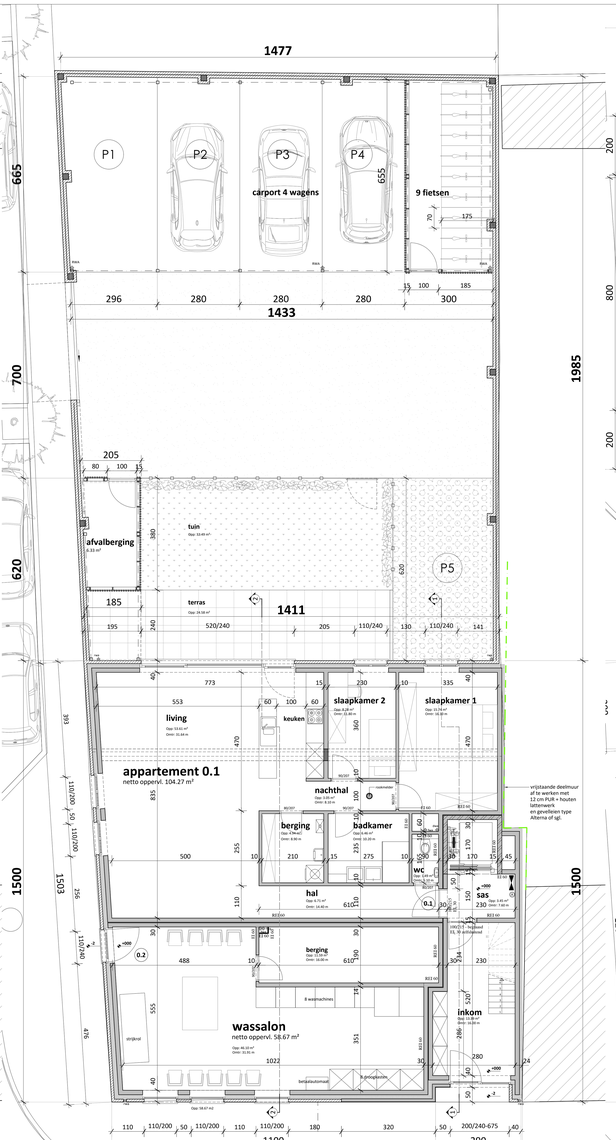

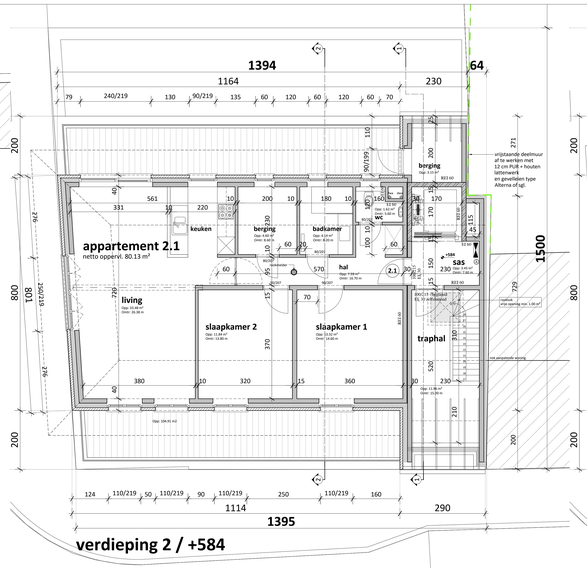

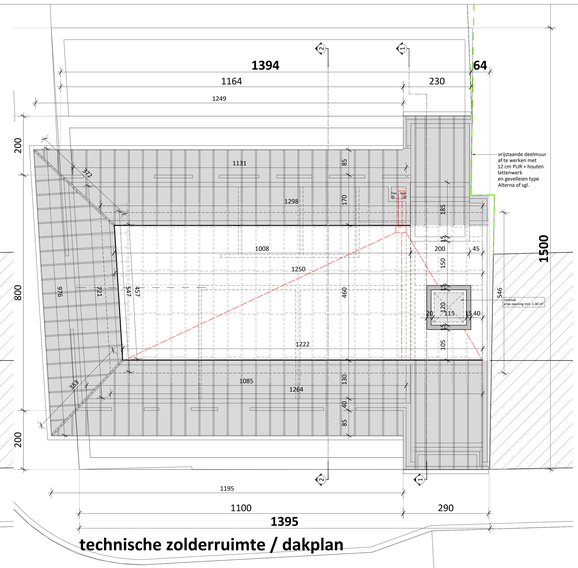

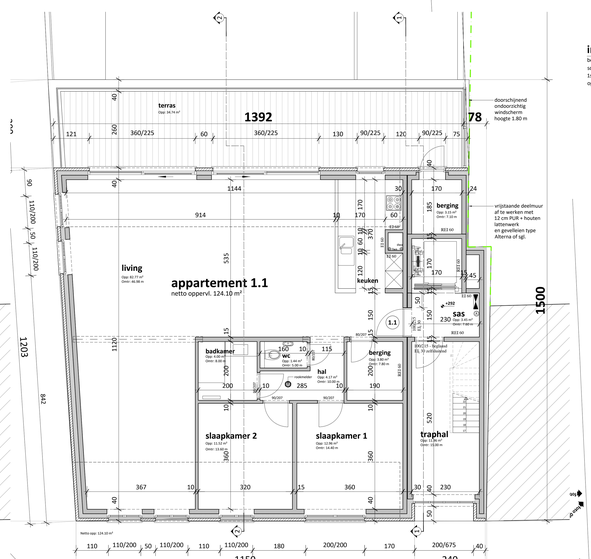

inplantingsplan en dakplan

bestaande toestand
schaal 1/200
1ste Afd., Sectie C, nr. 73b
oppervlakte : ± 522 m²

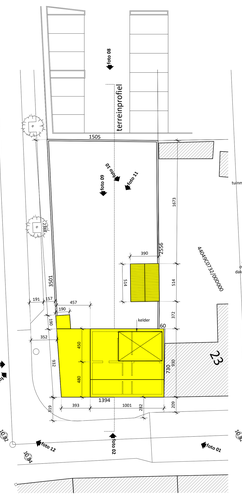

inplantingsplan en dakplan

nieuwe toestand
schaal 1/200
1ste Afd., Sectie C, nr. 73b
oppervlakte : ± 522 m²

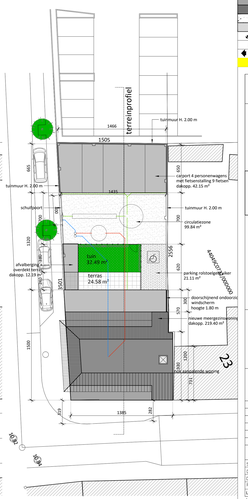

legende plan en doorsneden

- bestaand metselwerk
- nieuwe wanden gewapend beton
- gewapend beton
- gewoon beton
- isolatie
- 000 niveau vloerpas
- rookmelder
- foto 1 opnamepunt foto (inplantingsplan bestaande toestand)
- te slopen

PROVINCIE OOST–VLAANDEREN

STAD 9850 NEVELE

LIGGING C. VAN DER CRUYSSENSTRAAT 21

Kad. Sectie 1ste Afd., Sectie C, nr. 733b

SLOPEN VAN EEN EENGEZINSWONING MET BIJGEBOUWEN
BOUWEN VAN EEN MEERGEZINSWONING (3 app. + 1 handelsruimte)
BOUWEN VAN EEN CARPORT VOOR 4 PERSONENWAGENS EN FIETSENSTALLING
BOUWEN VAN EEN AFVALBERGING

OPDRACHTGEVER mevr.
Inge SIERENS
BIESEMGOEDSTRAAT 16
9880 AALTER
TEL. 09/280 02 01
GSM 0473/210 293

GEZIEN EN GOEDGEKEURD DOOR HET SCHEPENCOLLEGE
te NEVELE de
de secretaris de burgemeester

opgemaakt door ondergetekende architect
ingeschreven op de tabel van de provincie Oost–Vlaanderen

WIJZIGINGEN	1	25/05/2019	LB	7			
	2			8			
	3			9			
	4			10			
	5			11			
	6			12			

fundering en riolering / gelijkvloers / verdiepingen / inplanting

1/2

SCHAAL	1/100 - 1/50 - 1/200
DATUM	13/07/2018
DOSSIER	02_640_18
PLOT FORMAT	1750 x 850 mm.
Laatst gewijzigd: Datum: 25.03.19 Tijd: 13.25	
bestandsnaam : 180325_2600_1.dwg	

LEIDEND ONTWERPER ARCHITECTENBURO DE MUYNCK GVY ARCHITECTENBURO
LEERNESTEENWEG 242
9800 DEINZE (B.-M.-Leerne)
TEL. 09/282.73.93 FAX. 09/282.73.95 GSM 0475/33.73.95 TEL/FAX 09/282.73.93
E-MAIL info@demuynckguy.be