
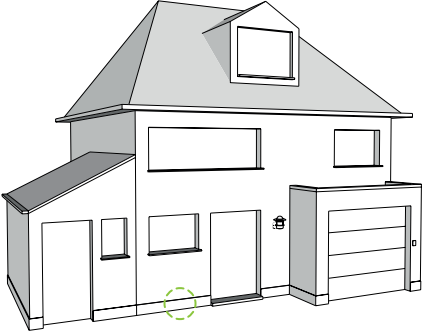


	JONCTION AU SOCLE - AVEC UN PROFIL DE SOCLE EN INOX OU ALU	
Détail : 1.1	Coupe verticale	
Date : 05.2026	Application : Système d'Isolation de Façade WILLCO	

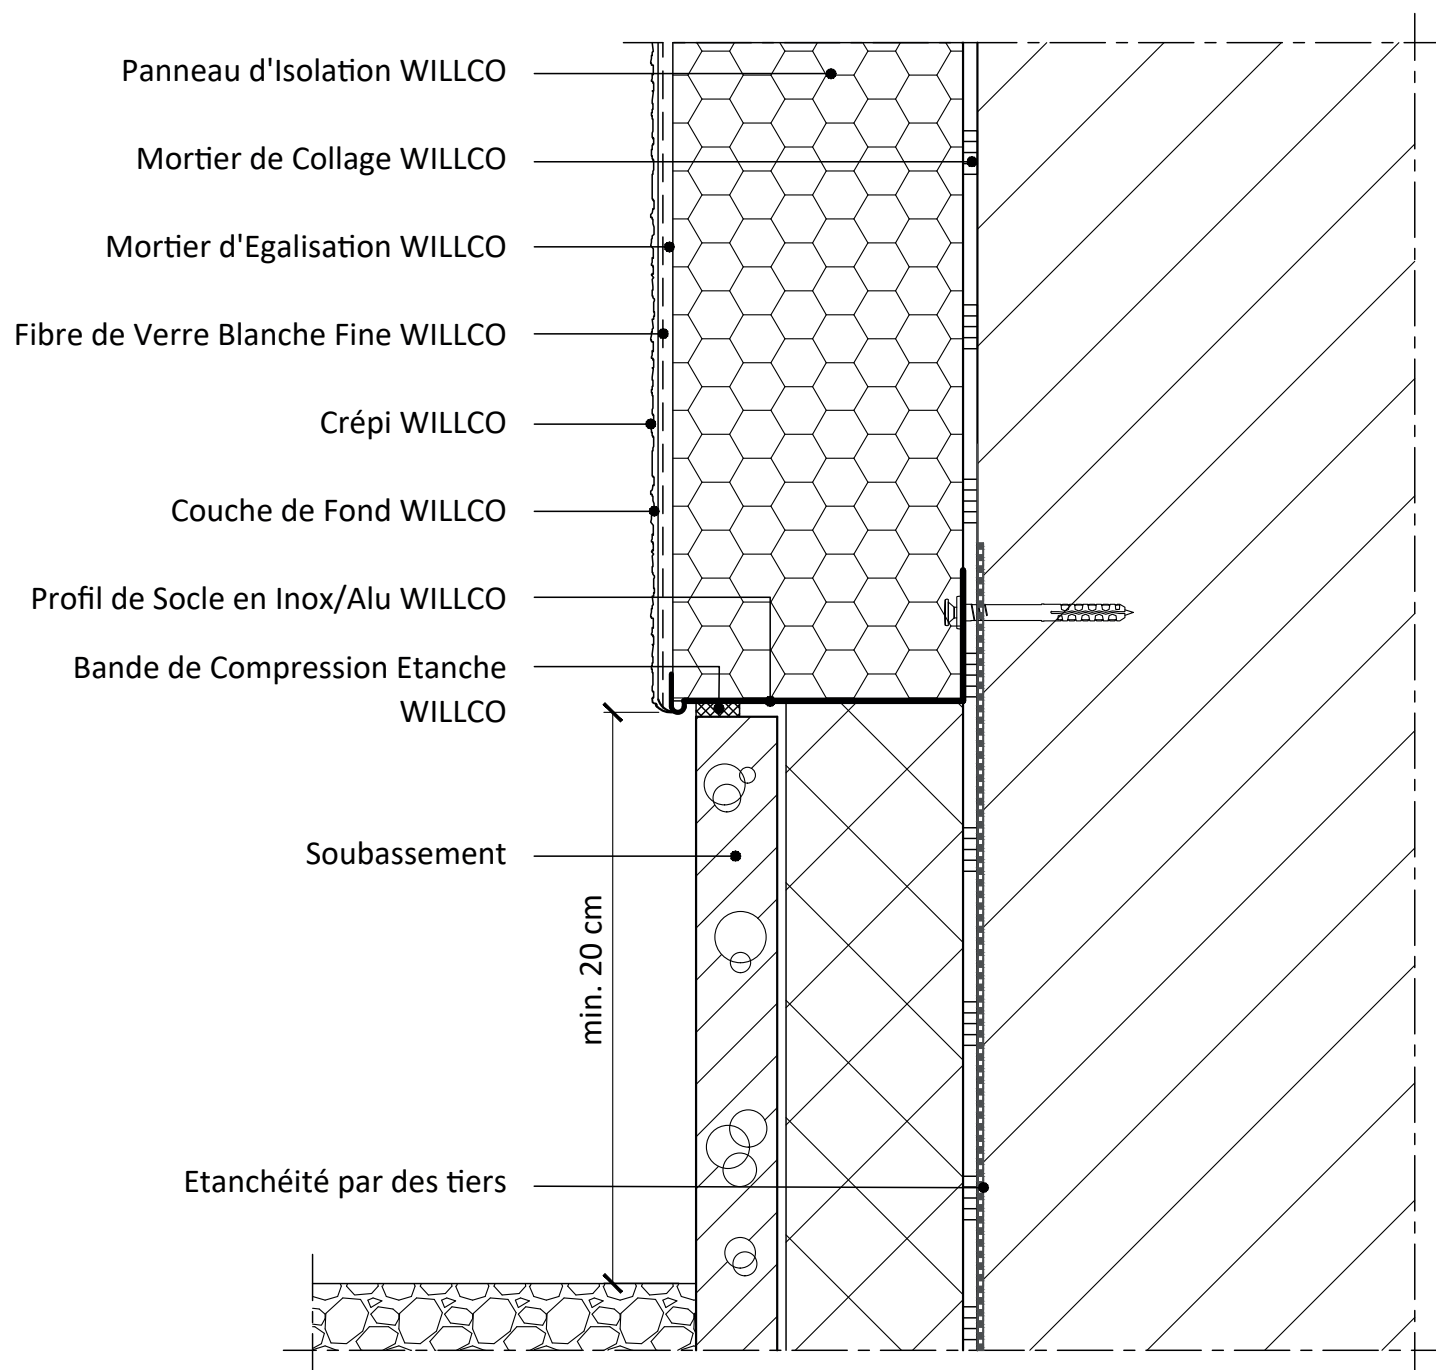

Lorsque vous utilisez ce type de profil de socle, il faut prendre en compte un nœud de construction linéaire.

Ce détail de principe est une représentation schématique d'un système d'isolation de façade extérieure. Les raccords avec des matériaux étrangers sont eux aussi représentés de manière schématique. La situation réelle peut différer de cette représentation. Ce schéma de principe détaillé sert de fil conducteur mais doit être éventuellement adapté par l'installateur en tenant compte avec la situation réelle.