
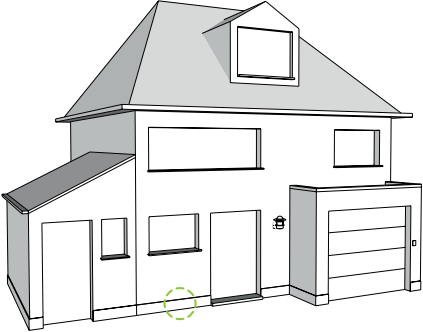


	ISOLER UN SOUBASSEMENT - JONCTION AVEC TERRASSE EXISTANTE - VARIANTE 1 MORTIER DE COLLAGE ET D'ÉGALISATION FINISH WILLCO	
Détail : 2.10.1	Coupe verticale	
Date : 10.2025	Application : Système d'Isolation de Façade WILLCO	

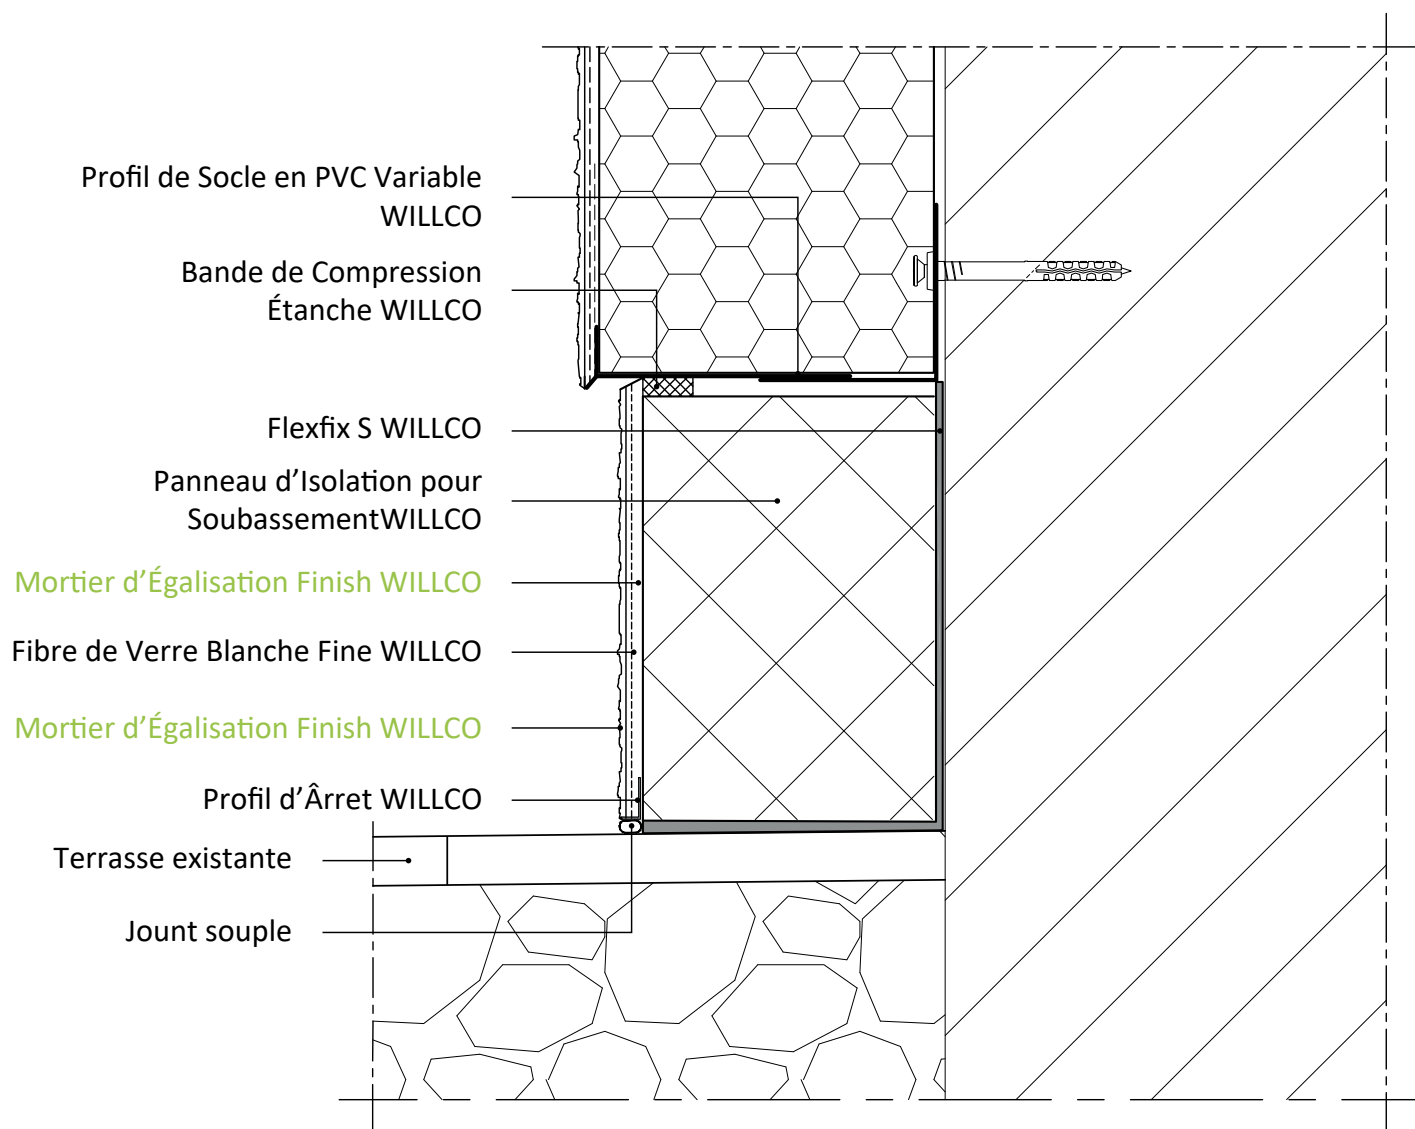

Déclin du sol 2%

Avec ce détail de principe, il doit prendre en compte un nœud de bâtiment non conforme (terrasse existante).

Ce détail de principe est une représentation schématique d'un système d'isolation de façade extérieure. Les raccords avec des matériaux étrangers sont eux aussi représentés de manière schématique. La situation réelle peut différer de cette représentation. Ce schéma de principe détaillé sert de fil conducteur mais doit être éventuellement adapté par l'installateur en tenant compte avec la situation réelle.