


	JONCTION AVEC UN PROFIL DE TOITURE PLATE - AVEC LE PROFIL 03 PROATTIKA® WILLCO	
Détail : 3.4	Coupe verticale	
Date : 07.2024	Application : Système d'Isolation de Façade WILLCO	

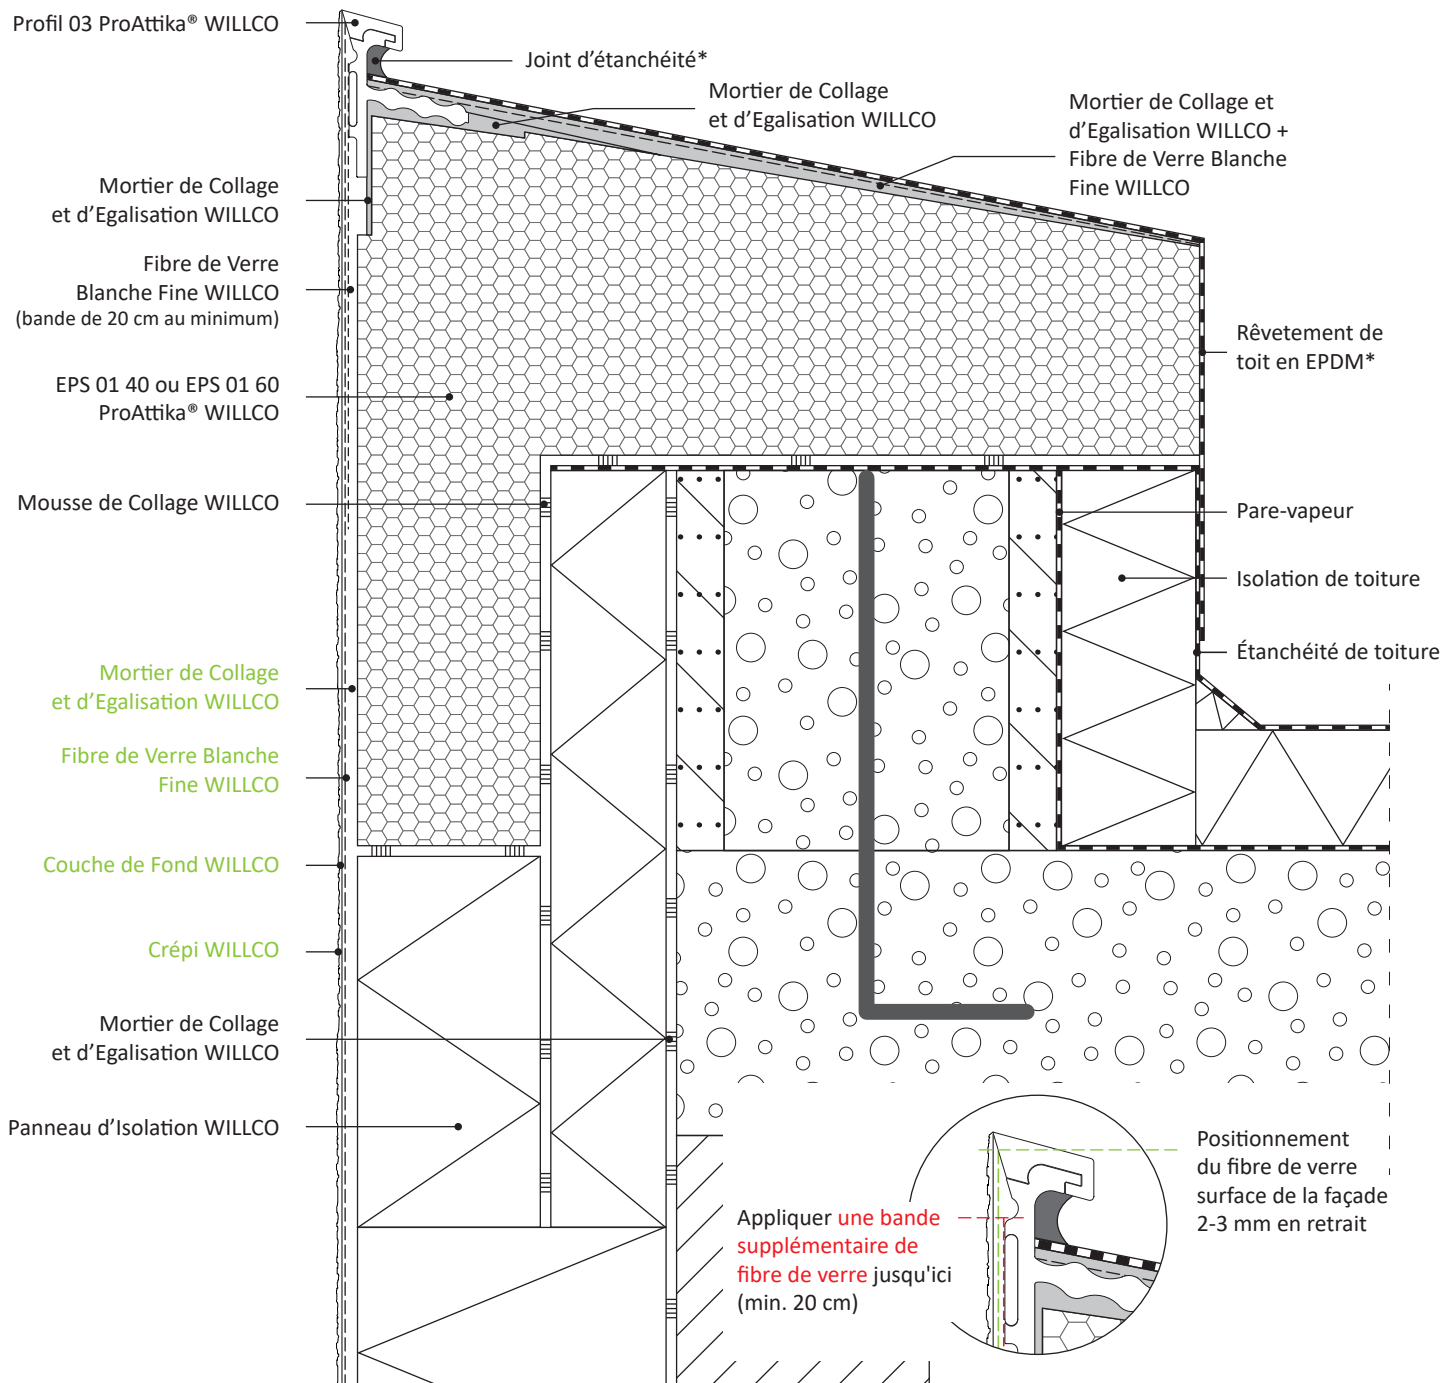

* Une liste des composants compatibles pour le traitement du profil ProAttika® WILLCO est disponible sur demande.

Ce détail de principe est une représentation schématique d'un système d'isolation de façade extérieure. Les raccords avec des matériaux étrangers sont eux aussi représentés de manière schématique. La situation réelle peut différer de cette représentation. Ce schéma de principe détaillé sert de fil conducteur mais doit être éventuellement adapté par l'installateur en tenant compte avec la situation réelle.