


	DÉTAIL DE PLACEMENT DE BANDE DE COMPRESSION ÉTANCHE *	
Détail : 4.1.1	Perspective	
Date : 01.2023	Application : Système d'Isolation de Façade WILLCO	

* Ce n'est pas une situation finie

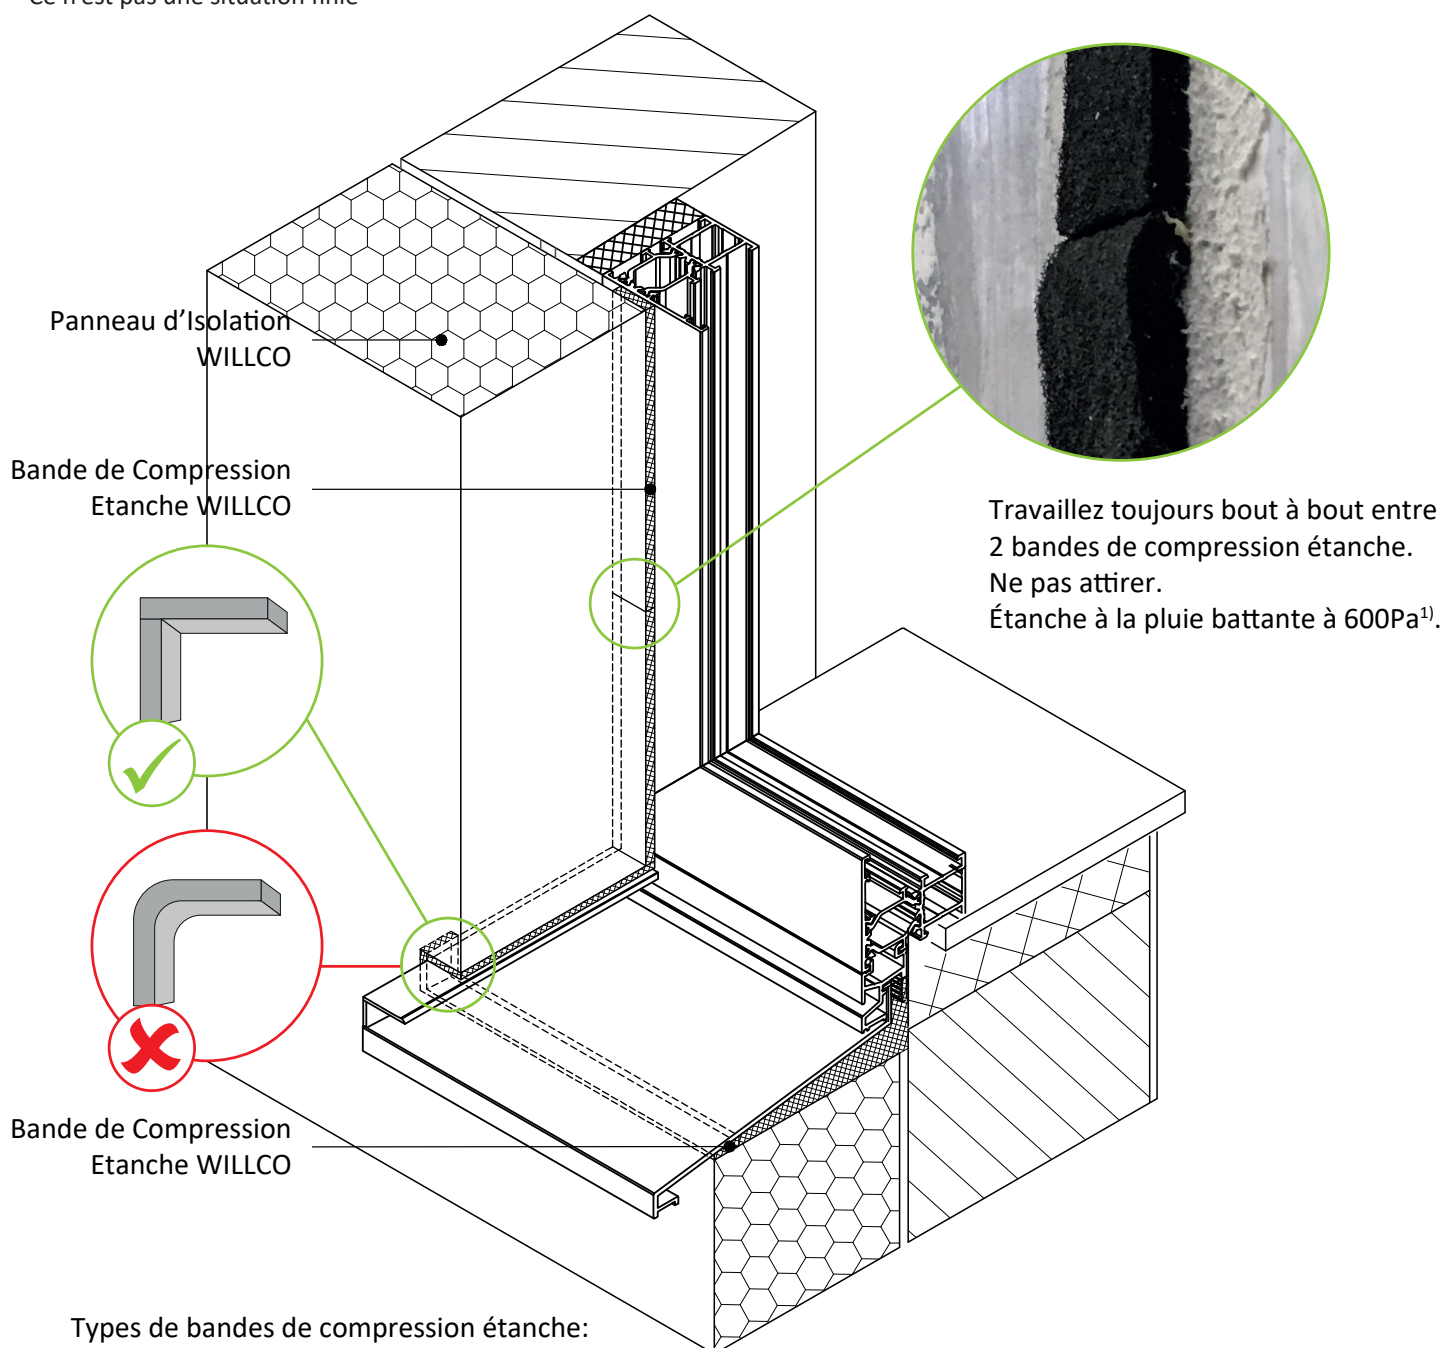

Types de bandes de compression étanche:

15/2-6 mm

15/3-9 mm

30/13-24 mm

¹⁾ Jonction étanche à la pluie battante jusqu'à 6 mm pour le type 15/2-6 mm; 9 mm pour le type 15/3-9 mm; 24 mm pour le type 30/13-24 mm

Ce détail de principe est une représentation schématique d'un système d'isolation de façade extérieure. Les raccords avec des matériaux étrangers sont eux aussi représentés de manière schématique. La situation réelle peut différer de cette représentation. Ce schéma de principe détaillé sert de fil conducteur mais doit être éventuellement adapté par l'installateur en tenant compte avec la situation réelle.