
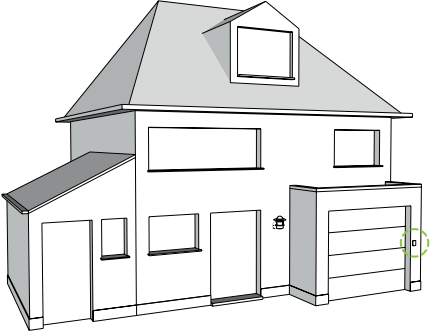


	CHEVILLE SPIRALE WILLCO POUR LA FIXATION DE MATÉRIAUX ÉTRANGERS DANS LES SYSTÈMES D'ISOLATION WILLCO	
Détail : 6.1	Coupe verticale	
Date : 01.2023	Application : Système d'Isolation de Façade WILLCO	

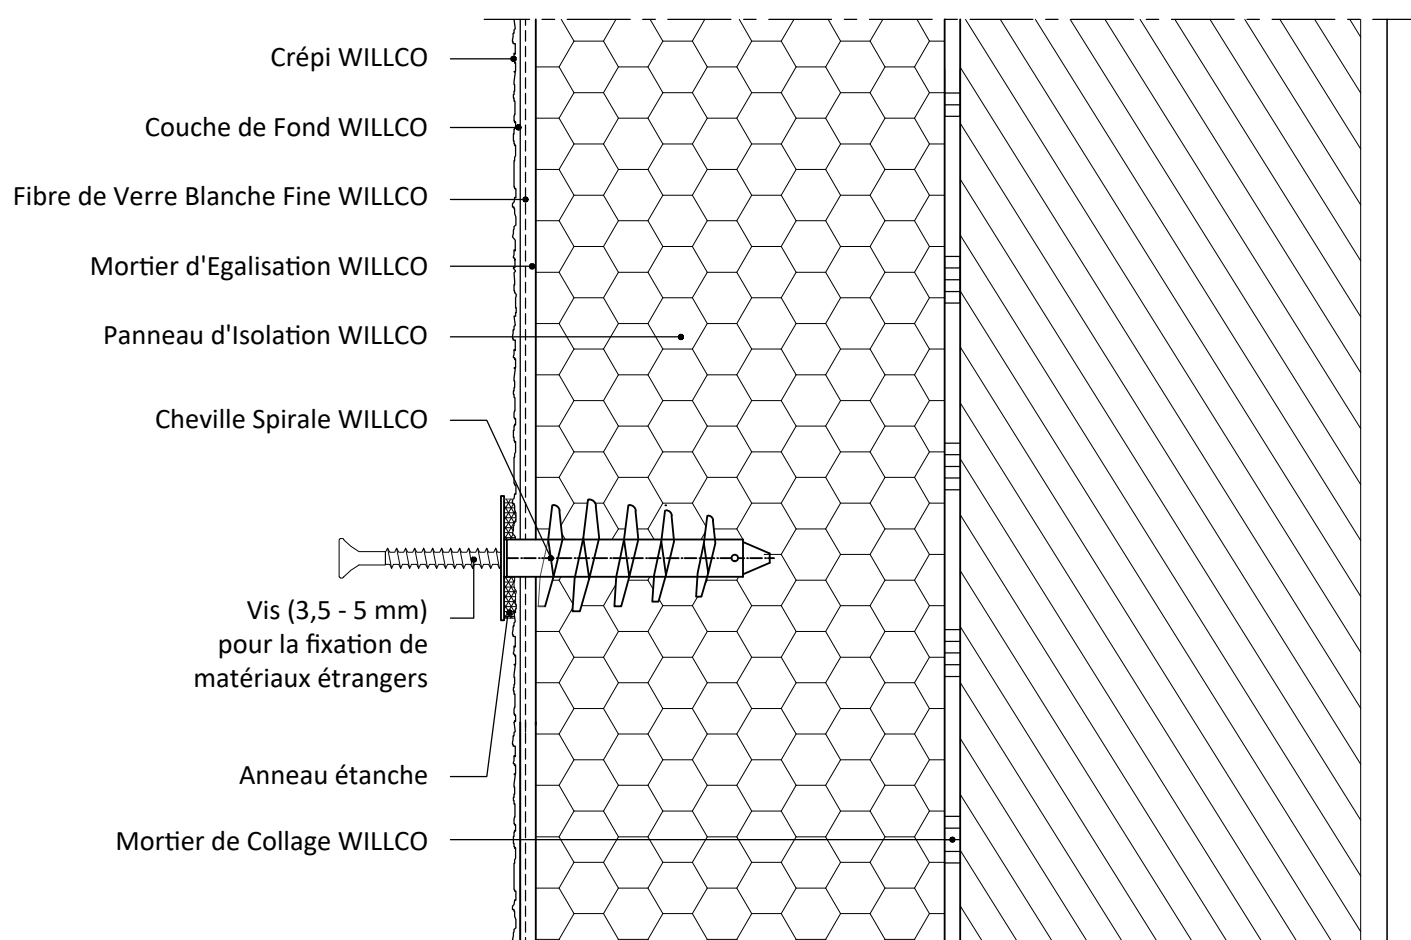

Nœud de construction approuvé par l'PEB s'il est fixé selon ce principe.

Ce détail de principe est une représentation schématique d'un système d'isolation de façade extérieure. Les raccords avec des matériaux étrangers sont eux aussi représentés de manière schématique. La situation réelle peut différer de cette représentation. Ce schéma de principe détaillé sert de fil conducteur mais doit être éventuellement adapté par l'installateur en tenant compte avec la situation réelle.