


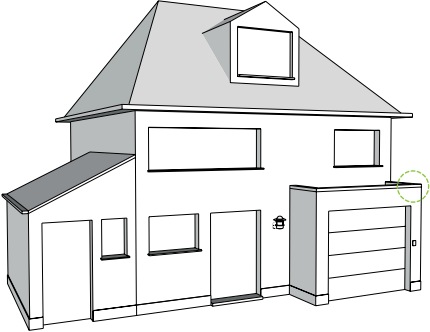


Detailtekeningen


WILLCO ProAttika® Profiel


Een revolutionair dakrandprofiel dat onzichtbaar wordt na de verwerking.

	CONSTRUCTIE	
Detail ProAttika: 1.1	Verticale snede	
Datum: 07.2024	Toepassing: WILLCO ProAttika® Profiel	

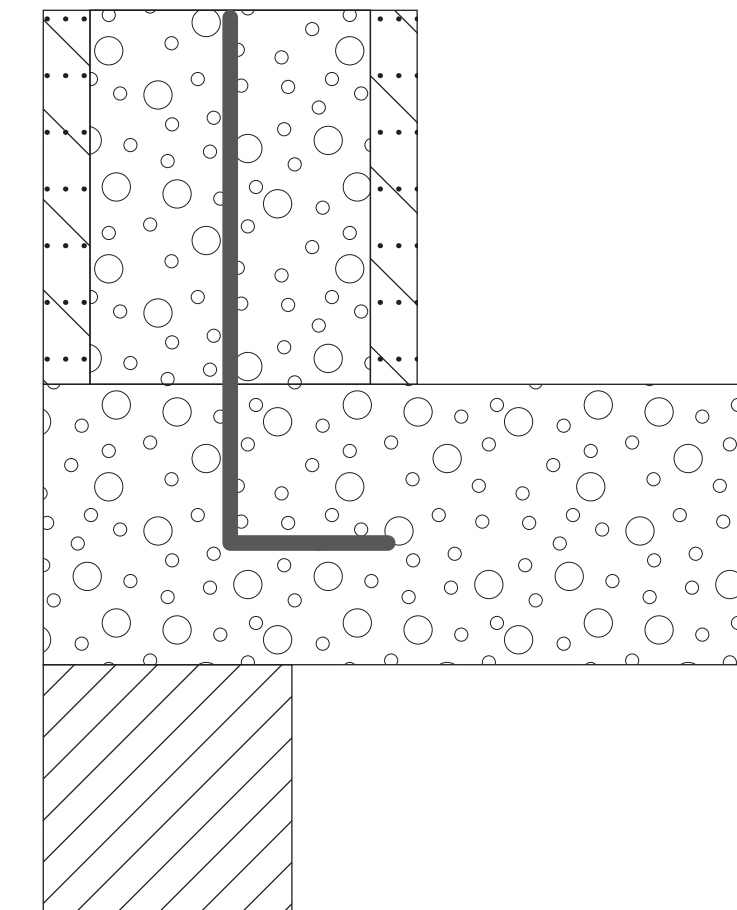



Dit principe detail is een schematische voorstelling van een buitengevelisolatiesysteem. De aansluitingen met vreemde materialen worden alsook schematisch voorgesteld. De werkelijke situatie kan verschillen met deze voorstelling. Dit principedetail dient als leidraad, maar moet eventueel worden aangepast door de installateur rekening houdend met de concrete situatie.

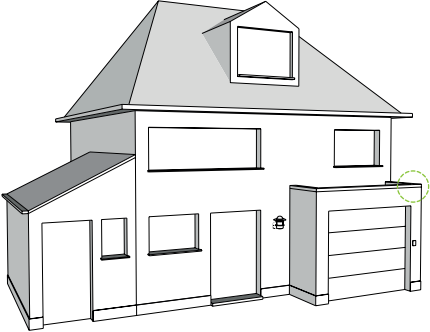	AANNEMER DAKWERKEN - DAMPSCHEM AANBRENGEN	
Detail ProAttika: 1.2	Verticale snede	
Datum: 07.2024	Toepassing: WILLCO ProAttika® Profiel	

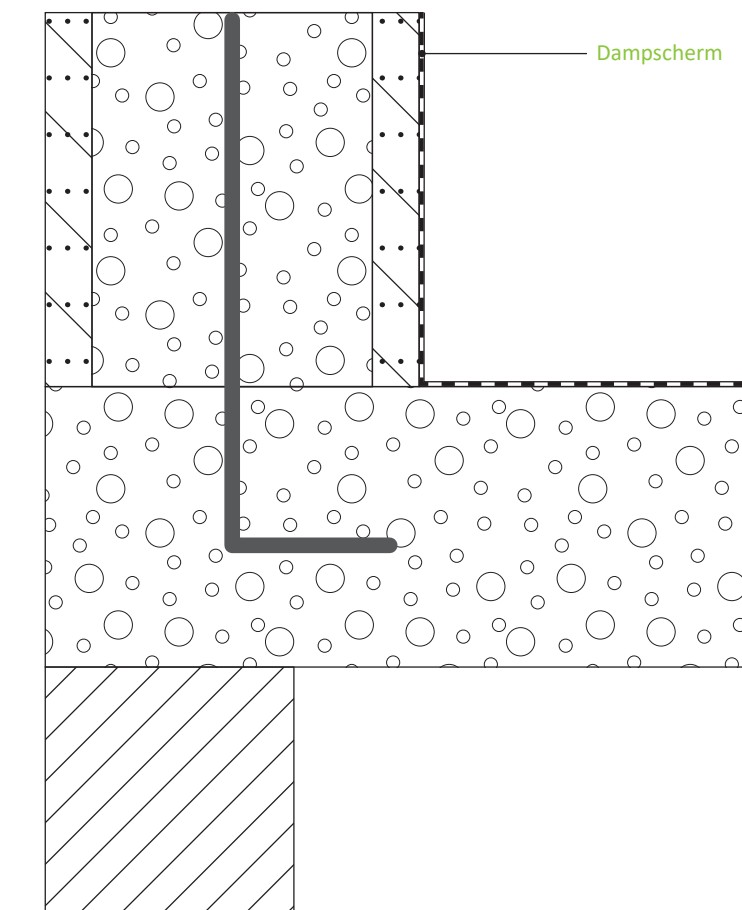



Dit principe detail is een schematische voorstelling van een buitengevelisolatiesysteem. De aansluitingen met vreemde materialen worden alsook schematisch voorgesteld. De werkelijke situatie kan verschillen met deze voorstelling. Dit principedetail dient als leidraad, maar moet eventueel worden aangepast door de installateur rekening houdend met de concrete situatie.

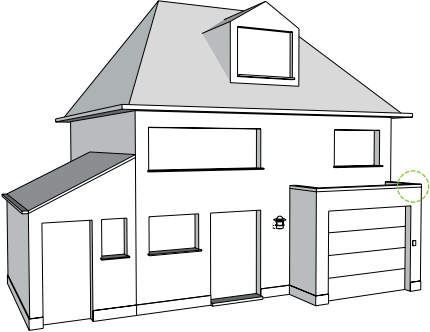	AANNEMER DAKWERKEN - DAKISOLATIE AANBRENGEN	
Detail ProAttika: 1.3	Verticale snede	
Datum: 07.2024	Toepassing: WILLCO ProAttika® Profiel	

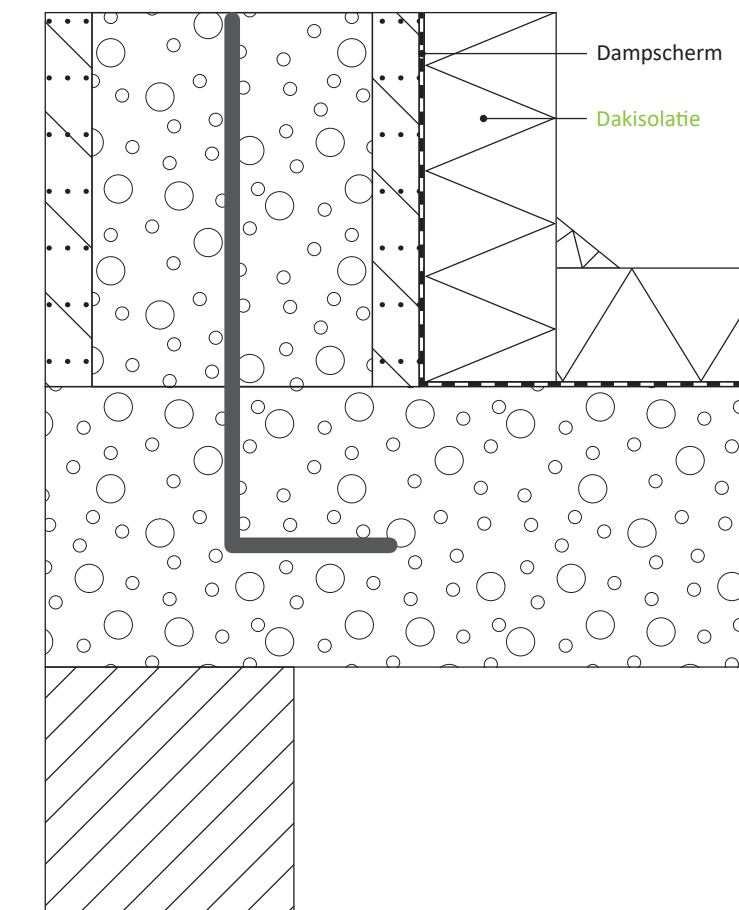



Dit principe detail is een schematische voorstelling van een buitengevelisolatiesysteem. De aansluitingen met vreemde materialen worden alsook schematisch voorgesteld. De werkelijke situatie kan verschillen met deze voorstelling. Dit principedetail dient als leidraad, maar moet eventueel worden aangepast door de installateur rekening houdend met de concrete situatie.

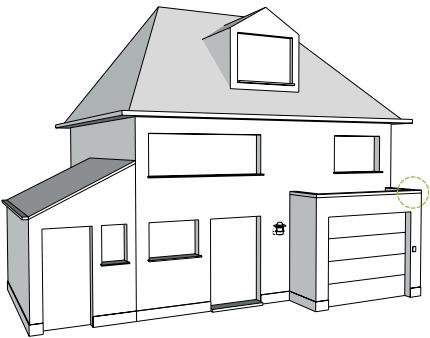	AANNEMER DAKWERKEN - DAKAFDICHTING AANBRENGEN	
Detail ProAttika: 1.4	Verticale snede	
Datum: 07.2024	Toepassing: WILLCO ProAttika® Profiel	

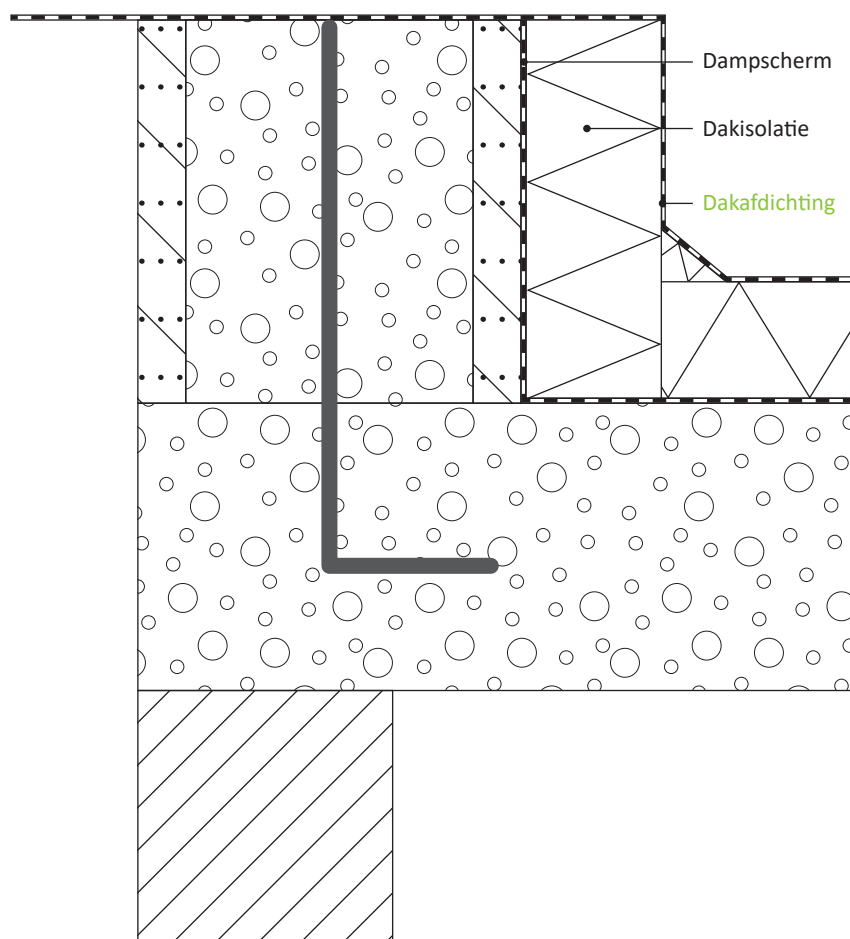



Dit principe detail is een schematische voorstelling van een buitengevelisolatiesysteem. De aansluitingen met vreemde materialen worden alsook schematisch voorgesteld. De werkelijke situatie kan verschillen met deze voorstelling. Dit principedetail dient als leidraad, maar moet eventueel worden aangepast door de installateur rekening houdend met de concrete situatie.

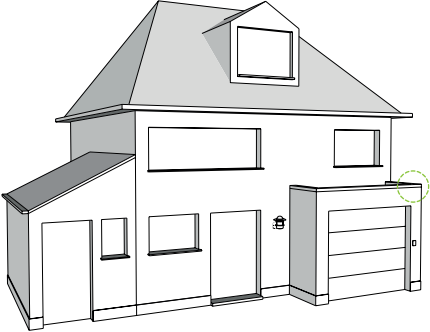	AANNEMER GEVELISOLATIE - GEVELISOLATIE PLAATSEN	
Detail ProAttika: 1.5	Verticale snede	
Datum: 07.2024	Toepassing: WILLCO ProAttika® Profiel	

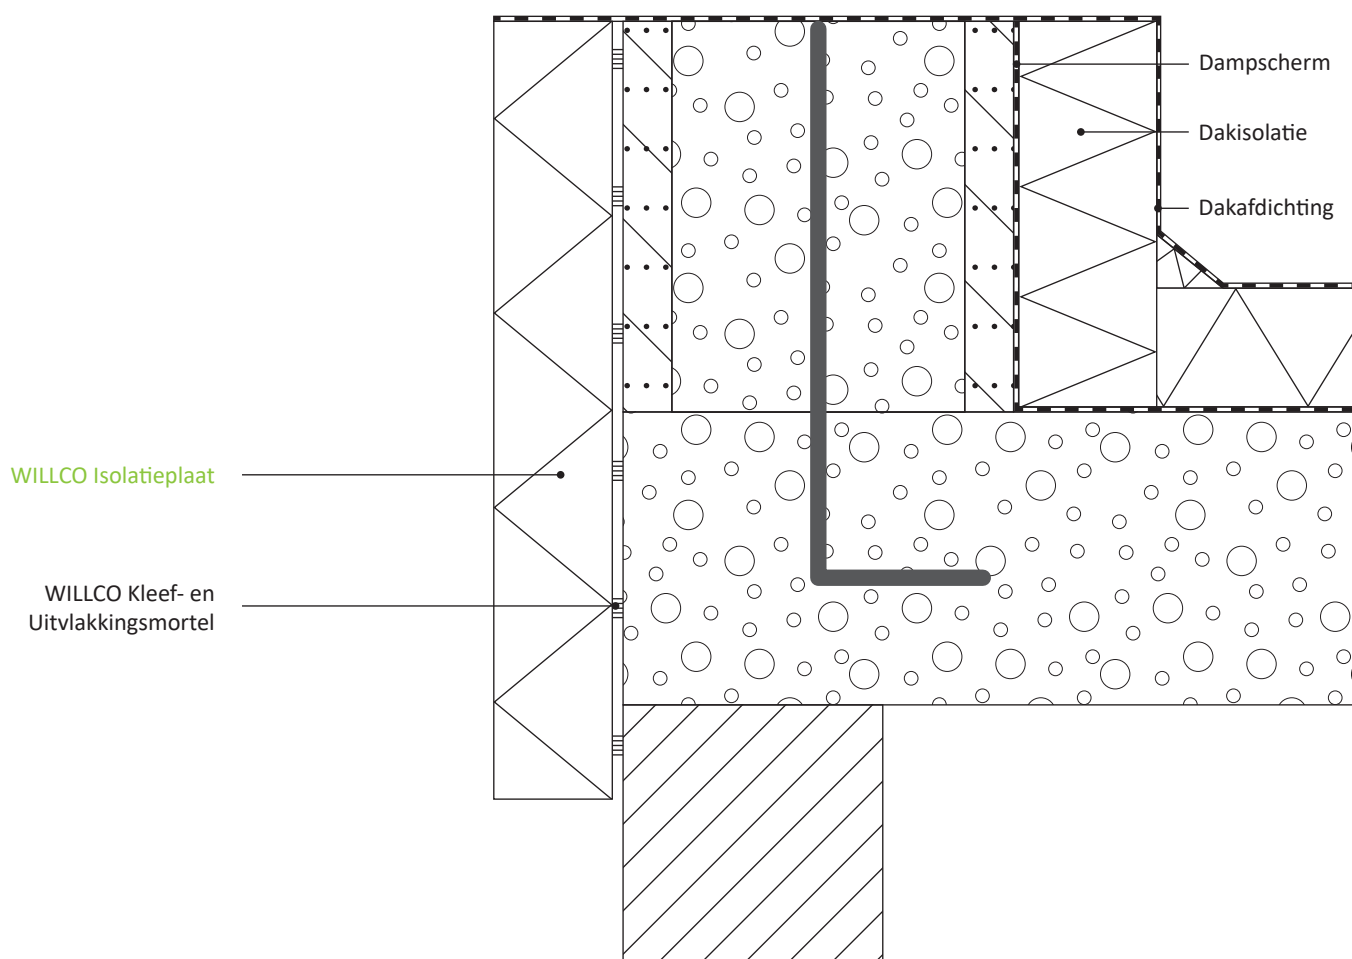



Dit principe detail is een schematische voorstelling van een buitengevelisolatiesysteem. De aansluitingen met vreemde materialen worden alsook schematisch voorgesteld. De werkelijke situatie kan verschillen met deze voorstelling. Dit principedetail dient als leidraad, maar moet eventueel worden aangepast door de installateur rekening houdend met de concrete situatie.

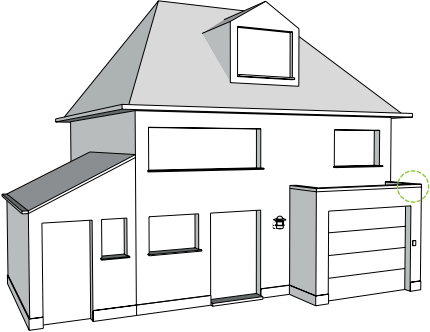	AANNEMER GEVELISOLATIE - VOORGEVORMDE ISOLATIEBLOK EPS 01 40 PLAATSEN	
Detail ProAttika: 1.6	Verticale snede	
Datum: 07.2024	Toepassing: WILLCO ProAttika® Profiel	

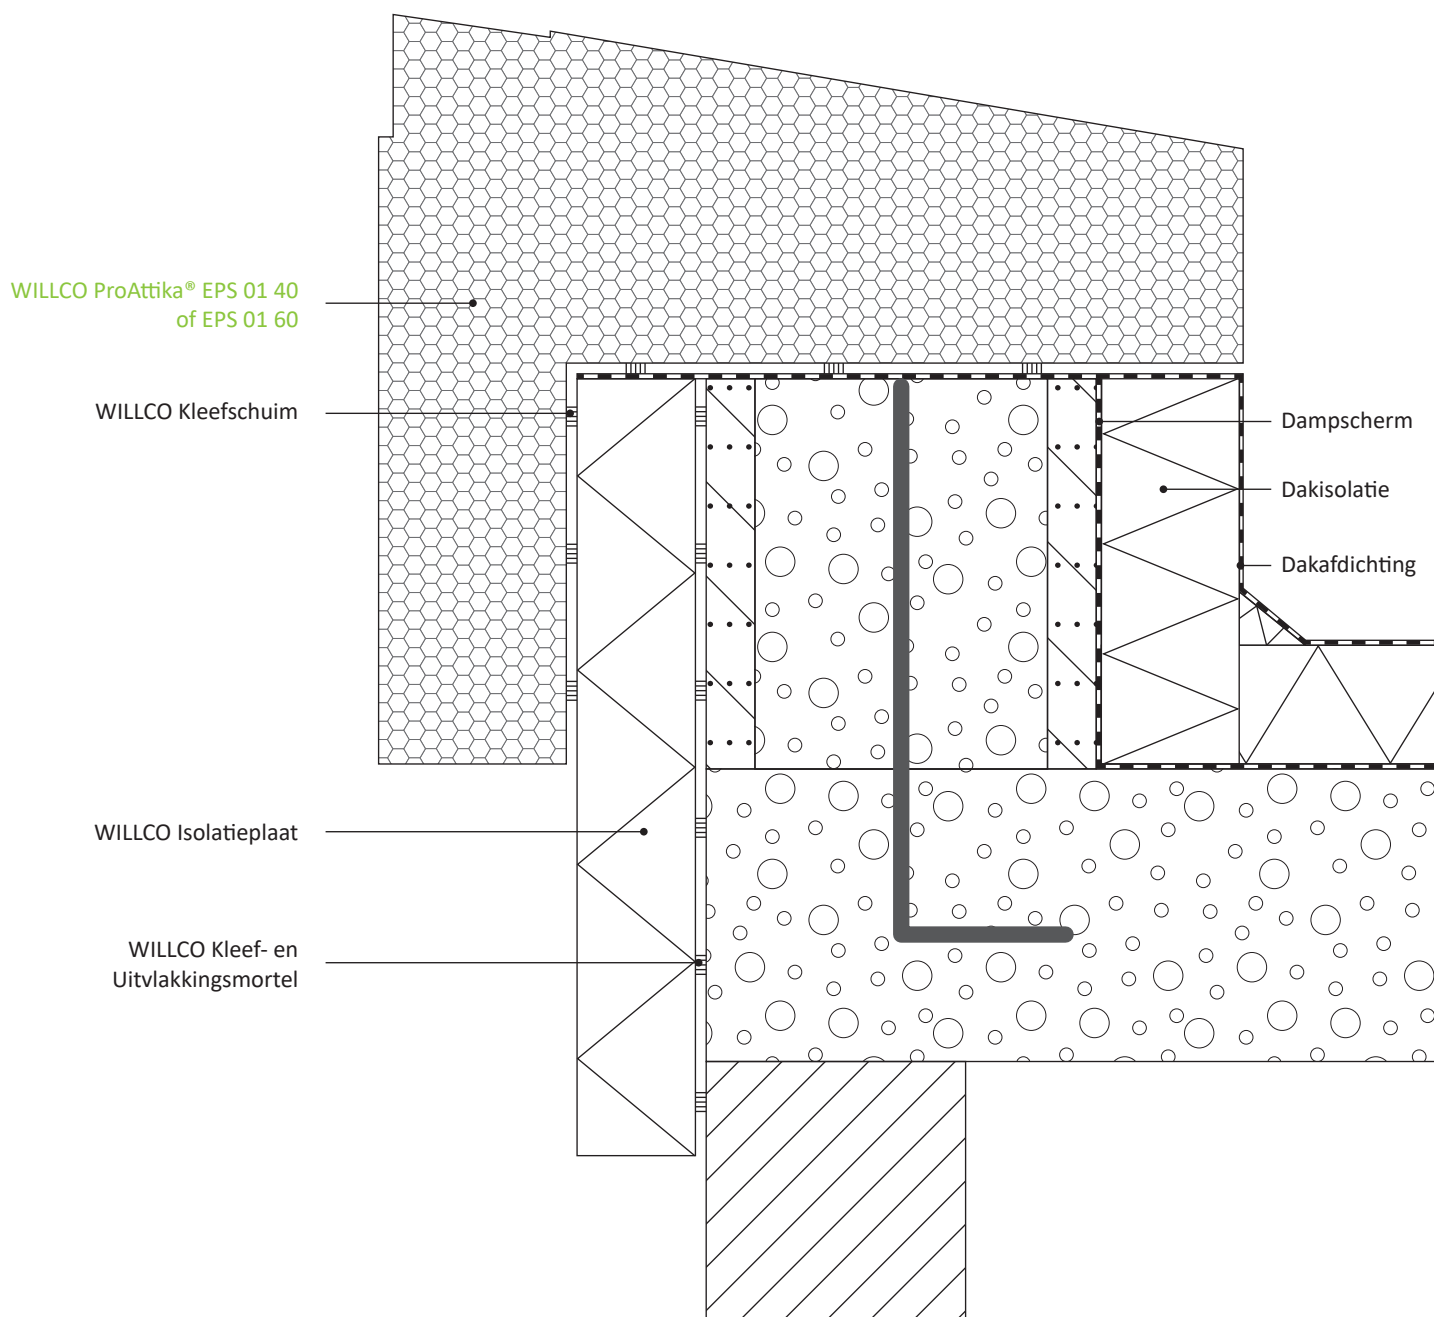



Dit principe detail is een schematische voorstelling van een buitengevelisolatiesysteem. De aansluitingen met vreemde materialen worden alsook schematisch voorgesteld. De werkelijke situatie kan verschillen met deze voorstelling. Dit principedetail dient als leidraad, maar moet eventueel worden aangepast door de installateur rekening houdend met de concrete situatie.

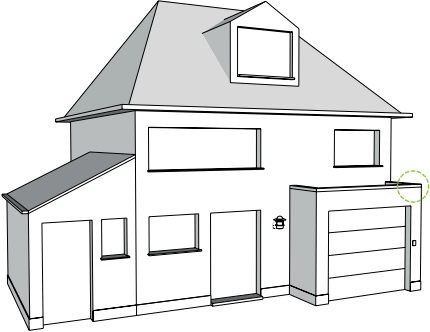	AANNEMER GEVELISOLATIE - PROFIELLIJM AANBRENGEN	
Detail ProAttika: 1.7	Verticale snede	
Datum: 07.2024	Toepassing: WILLCO ProAttika® Profiel	

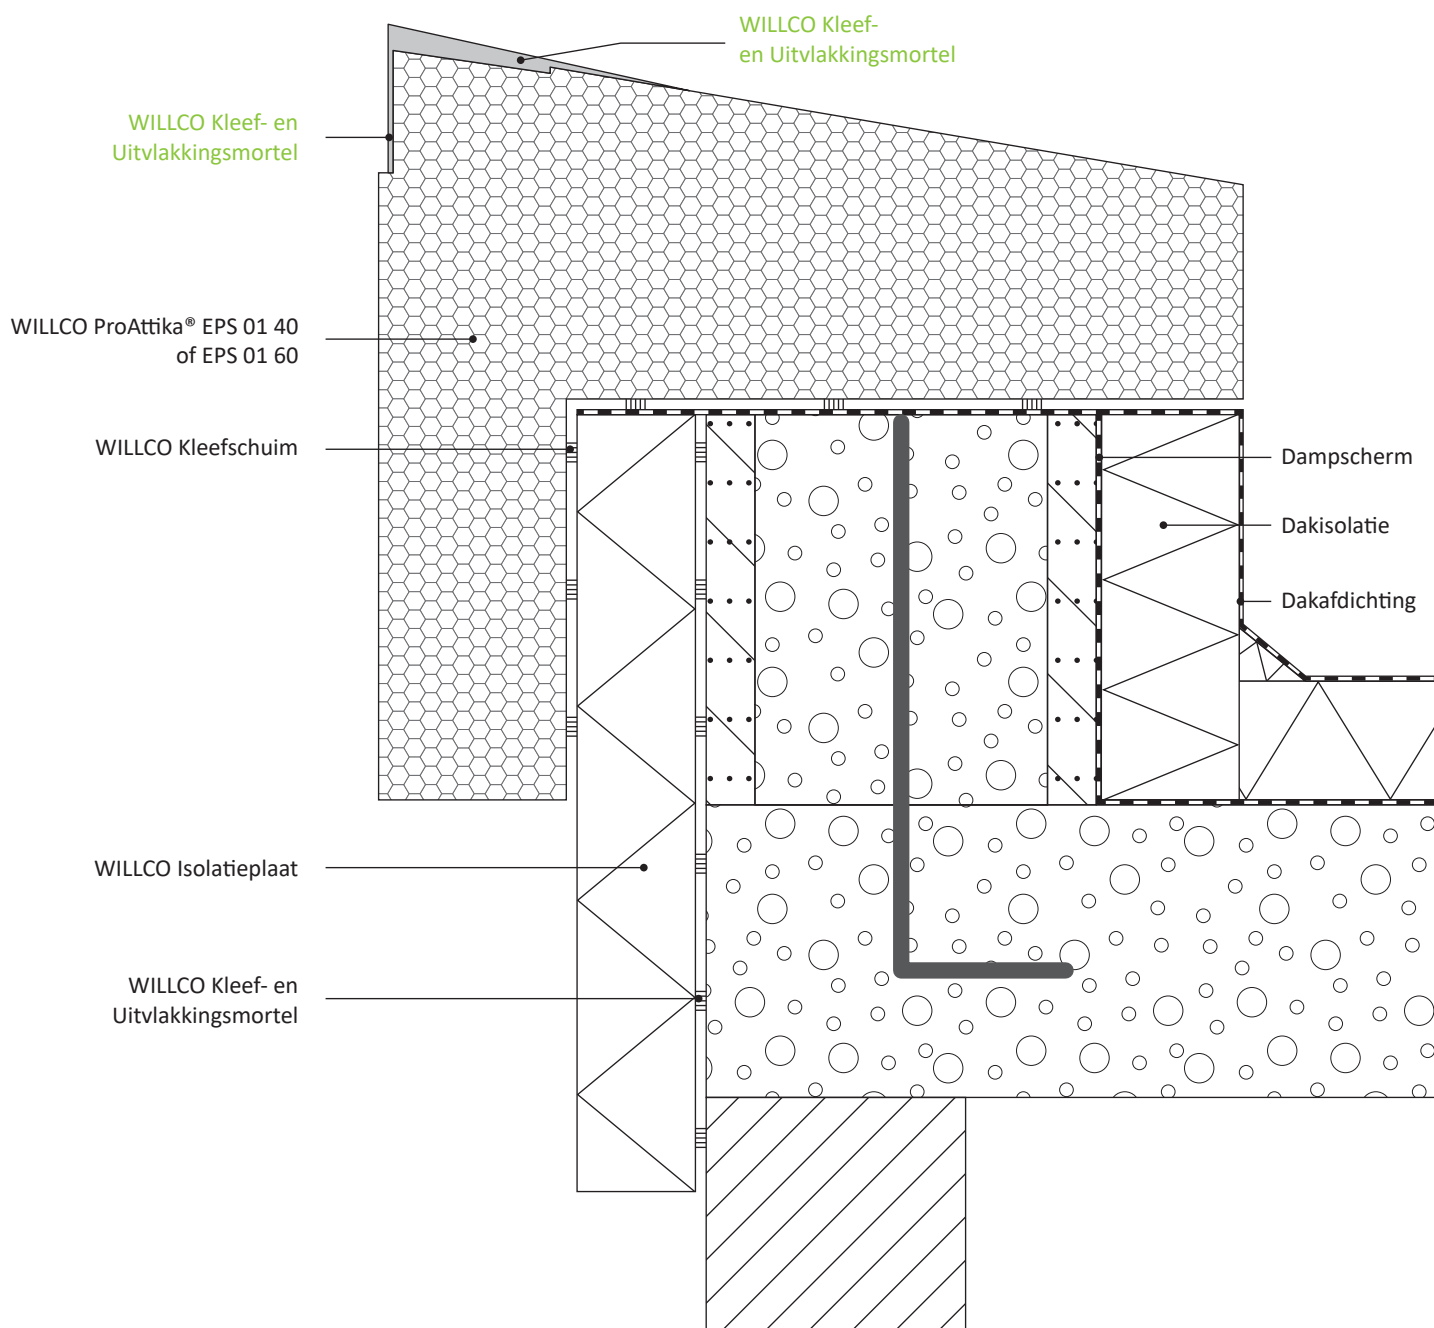



Dit principe detail is een schematische voorstelling van een buitengevelisolatiesysteem. De aansluitingen met vreemde materialen worden alsook schematisch voorgesteld. De werkelijke situatie kan verschillen met deze voorstelling. Dit principedetail dient als leidraad, maar moet eventueel worden aangepast door de installateur rekening houdend met de concrete situatie.

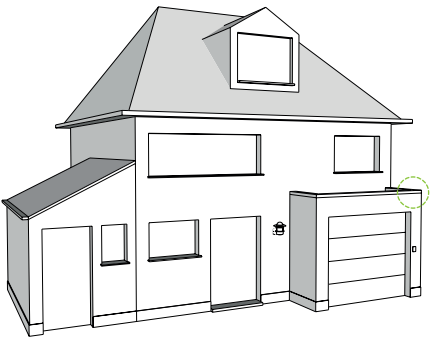	AANNEMER GEVELISOLATIE - WILLCO PROATTIKA® PROFIEL PLAATSEN	
Detail ProAttika: 1.8	Verticale snede	
Datum: 07.2024	Toepassing: WILLCO ProAttika® Profiel	

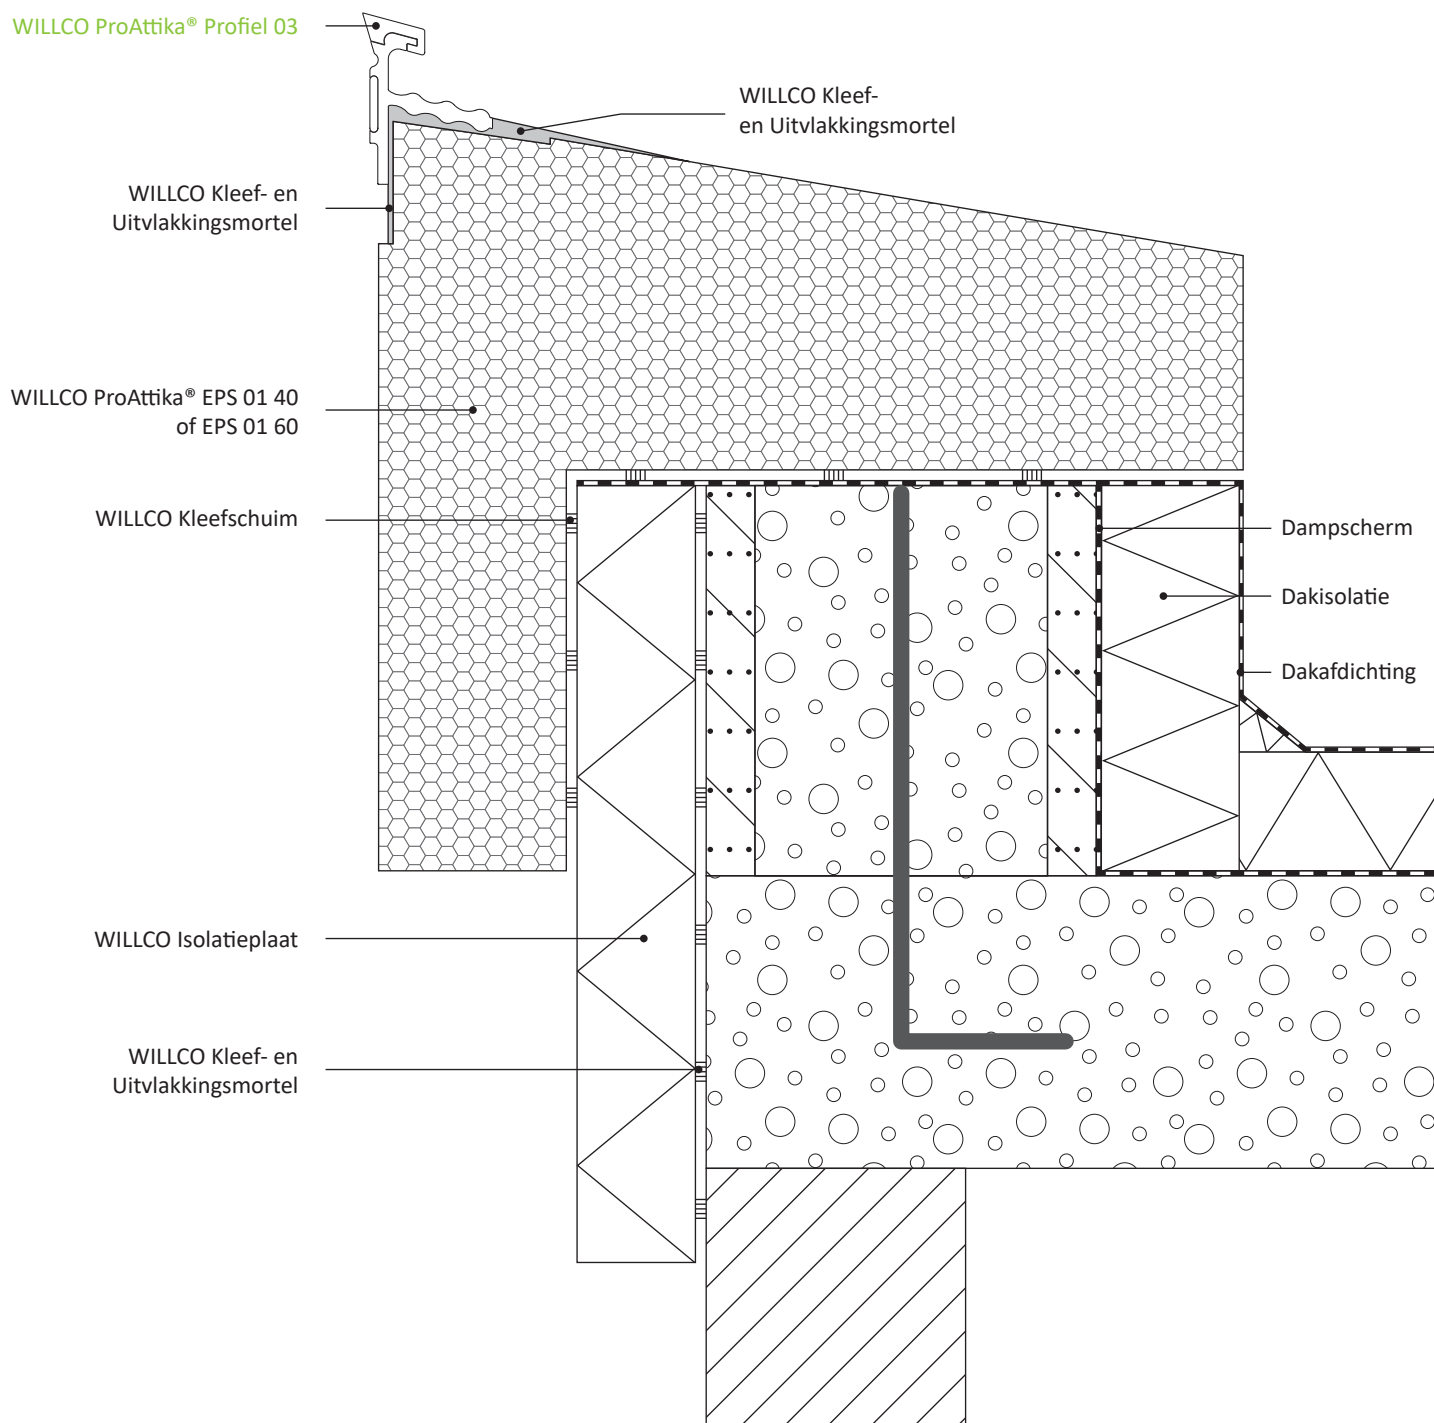



Dit principe detail is een schematische voorstelling van een buitengevelisolatiesysteem. De aansluitingen met vreemde materialen worden alsook schematisch voorgesteld. De werkelijke situatie kan verschillen met deze voorstelling. Dit principedetail dient als leidraad, maar moet eventueel worden aangepast door de installateur rekening houdend met de concrete situatie.

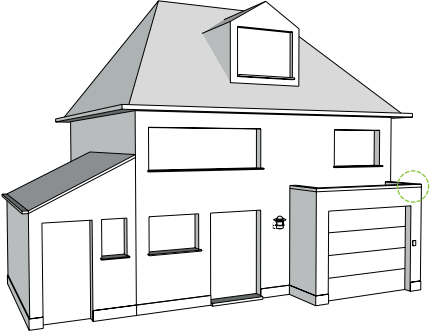	AANNEMER GEVELISOLATIE - WILLCO KLEEF- EN UITVLAKKINGSMORTEL + WILLCO GLASVEZEL WIT FIJN AANBRENGEN	
Detail ProAttika: 1.9	Verticale snede	
Datum: 07.2024	Toepassing: WILLCO ProAttika® Profiel	

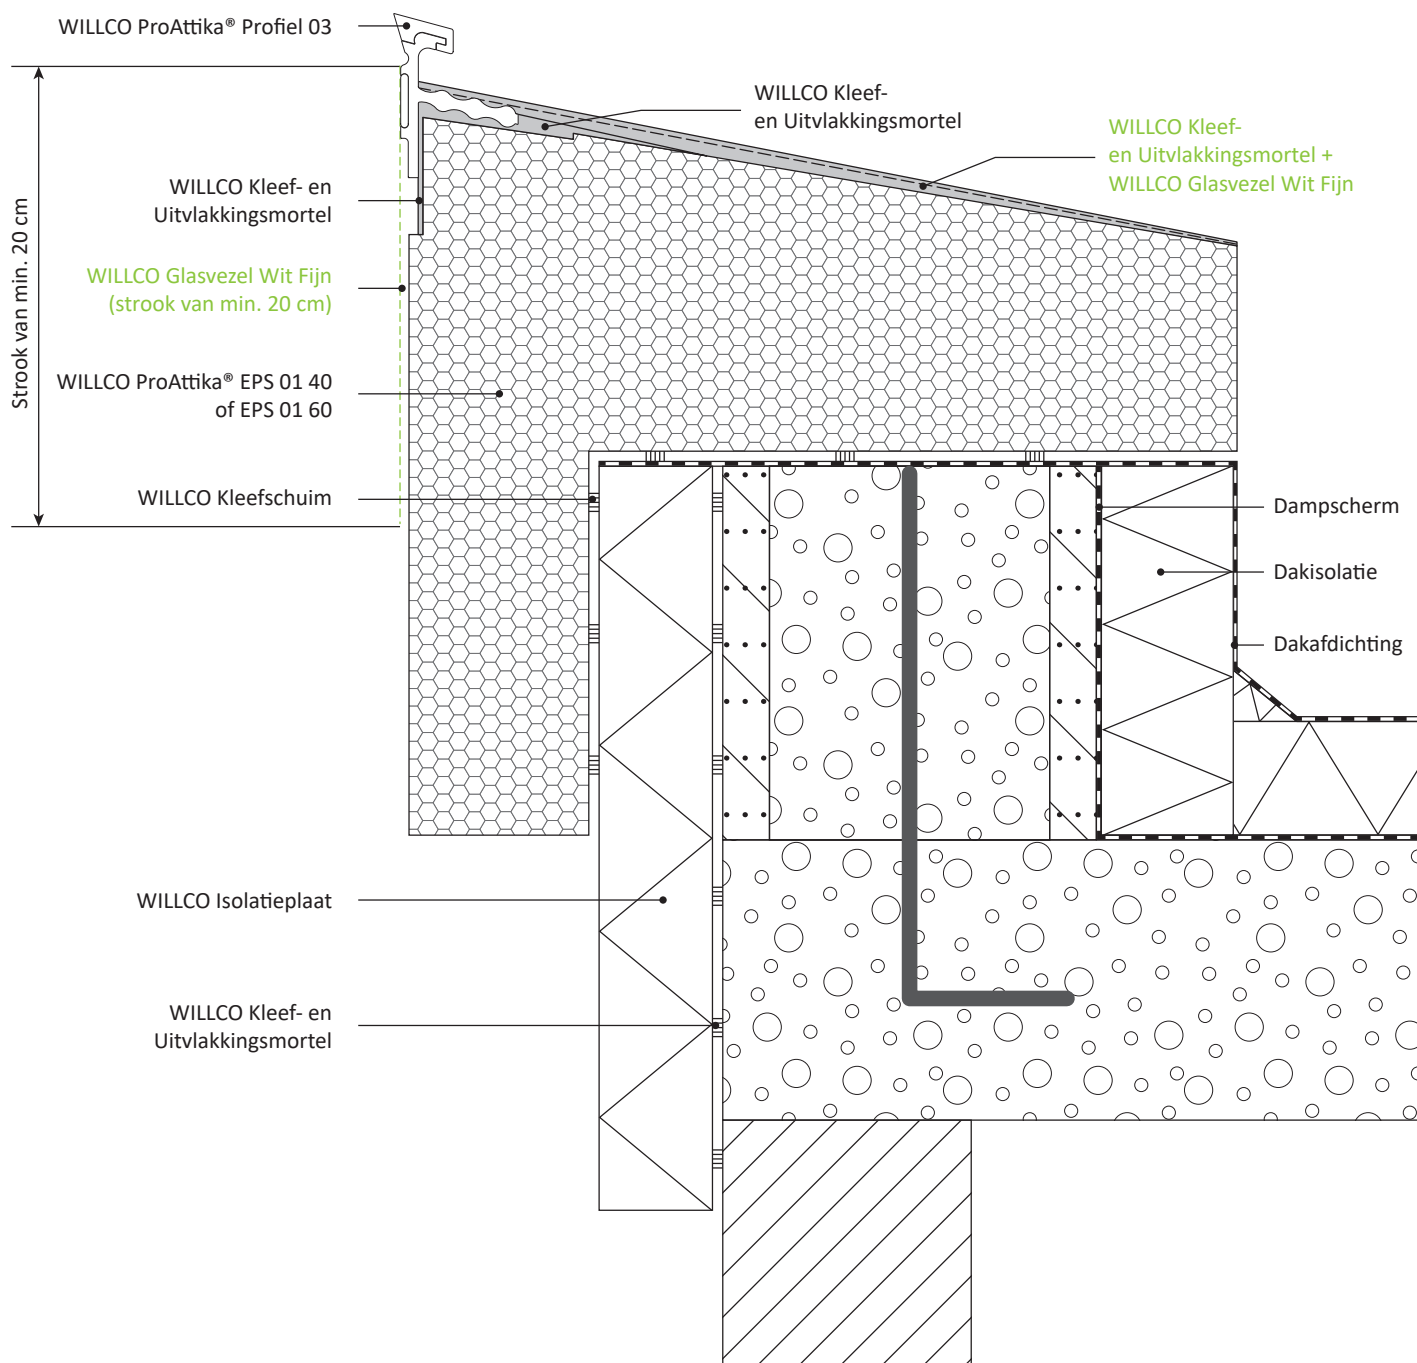


Dit principe detail is een schematische voorstelling van een buitengevelisolatiesysteem. De aansluitingen met vreemde materialen worden alsook schematisch voorgesteld. De werkelijke situatie kan verschillen met deze voorstelling. Dit principedetail dient als leidraad, maar moet eventueel worden aangepast door de installateur rekening houdend met de concrete situatie.

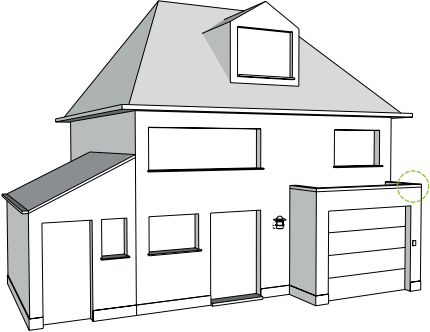
	AANNEMER DAKWERKEN - EPDM AANBRENGEN	
Detail ProAttika: 1.10	Verticale snede	
Datum: 07.2024	Toepassing: WILLCO ProAttika® Profiel	

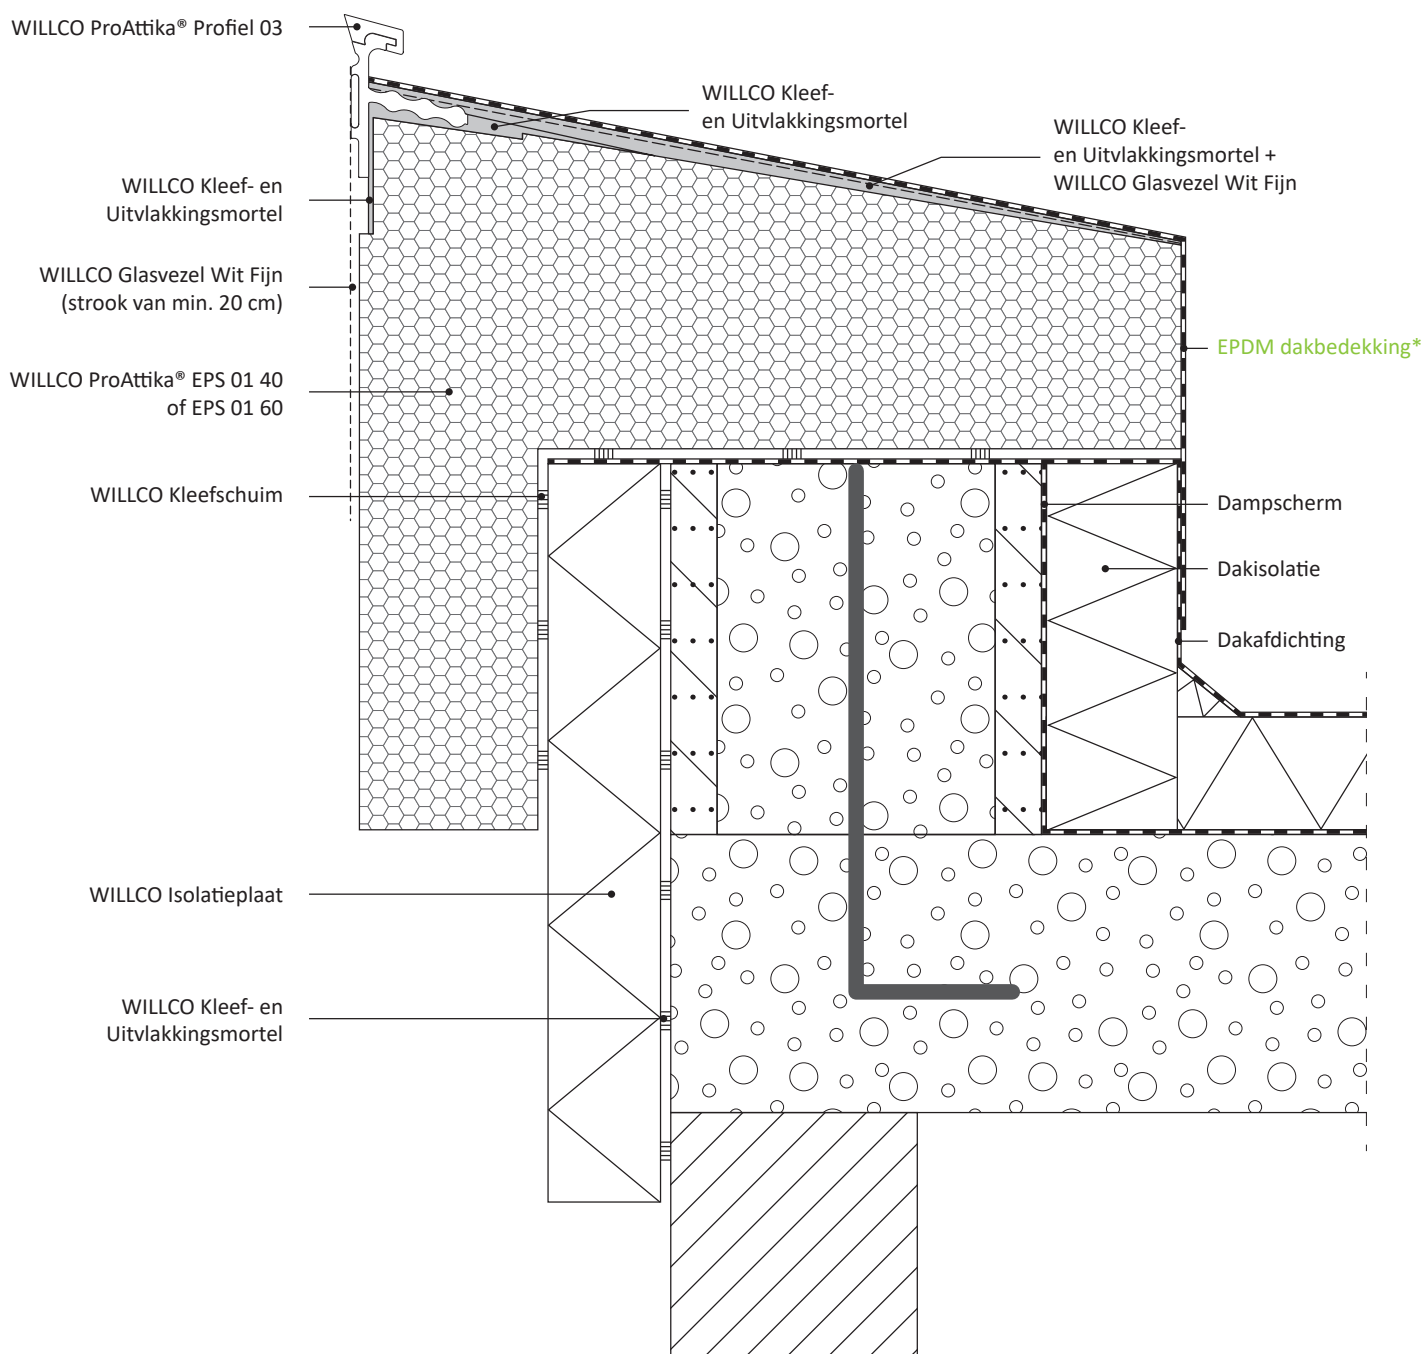

* Een lijst met compatibele componenten voor de verwerking van het WILLCO ProAttika® Profiel is op aanvraag verkrijgbaar.


Dit principe detail is een schematische voorstelling van een buitengevelisolatiesysteem. De aansluitingen met vreemde materialen worden alsook schematisch voorgesteld. De werkelijke situatie kan verschillen met deze voorstelling. Dit principedetail dient als leidraad, maar moet eventueel worden aangepast door de installateur rekening houdend met de concrete situatie.

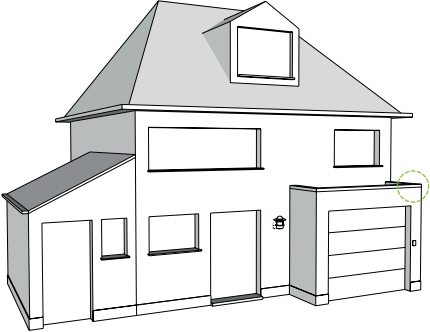
	AANNEMER DAKWERKEN - GEVELPASTA AANBRENGEN	
Detail ProAttika: 1.11	Verticale snede	
Datum: 07.2024	Toepassing: WILLCO ProAttika® Profiel	

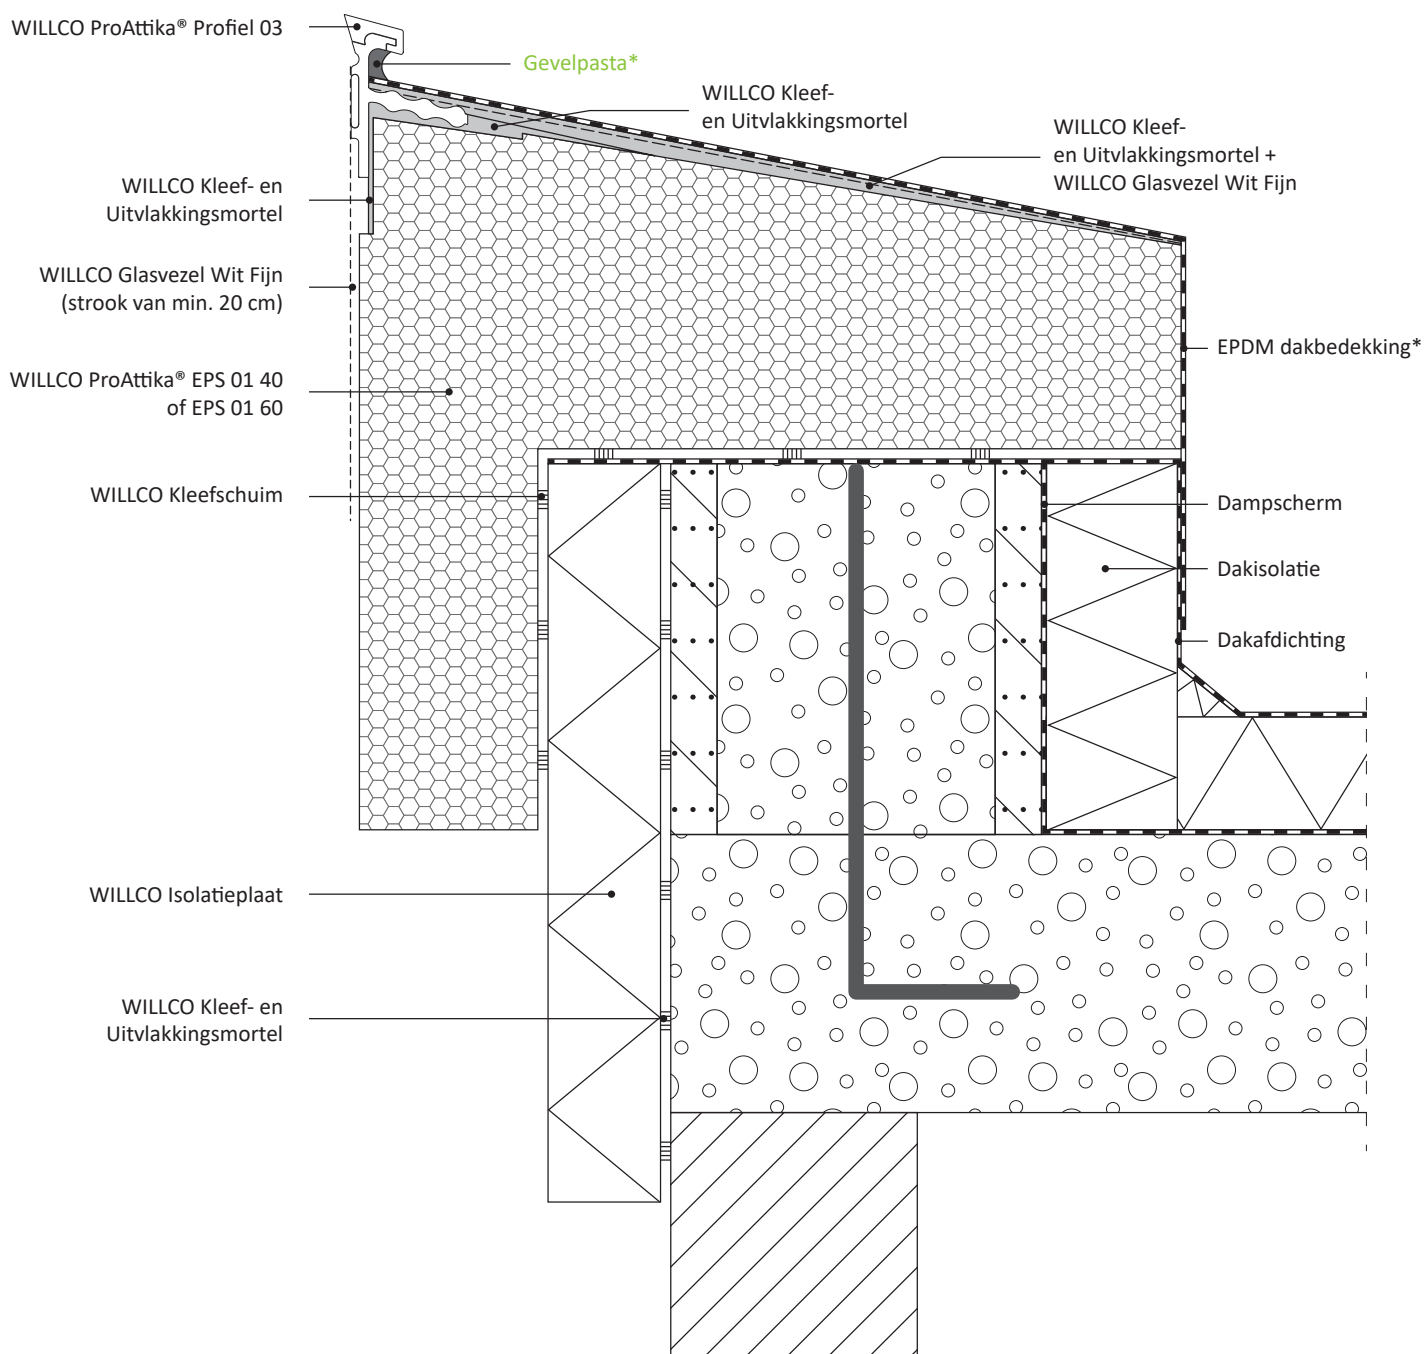

* Een lijst met compatibele componenten voor de verwerking van het WILLCO ProAttika® Profiel is op aanvraag verkrijgbaar.


Dit principe detail is een schematische voorstelling van een buitengevelisolatiesysteem. De aansluitingen met vreemde materialen worden alsook schematisch voorgesteld. De werkelijke situatie kan verschillen met deze voorstelling. Dit principedetail dient als leidraad, maar moet eventueel worden aangepast door de installateur rekening houdend met de concrete situatie.

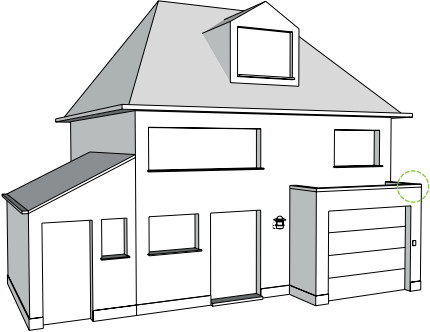
	AANNEMER GEVELISOLATIE - GEVELISOLATIE AANBRENGEN	
Detail ProAttika: 1.12	Verticale snede	
Datum: 07.2024	Toepassing: WILLCO ProAttika® Profiel	

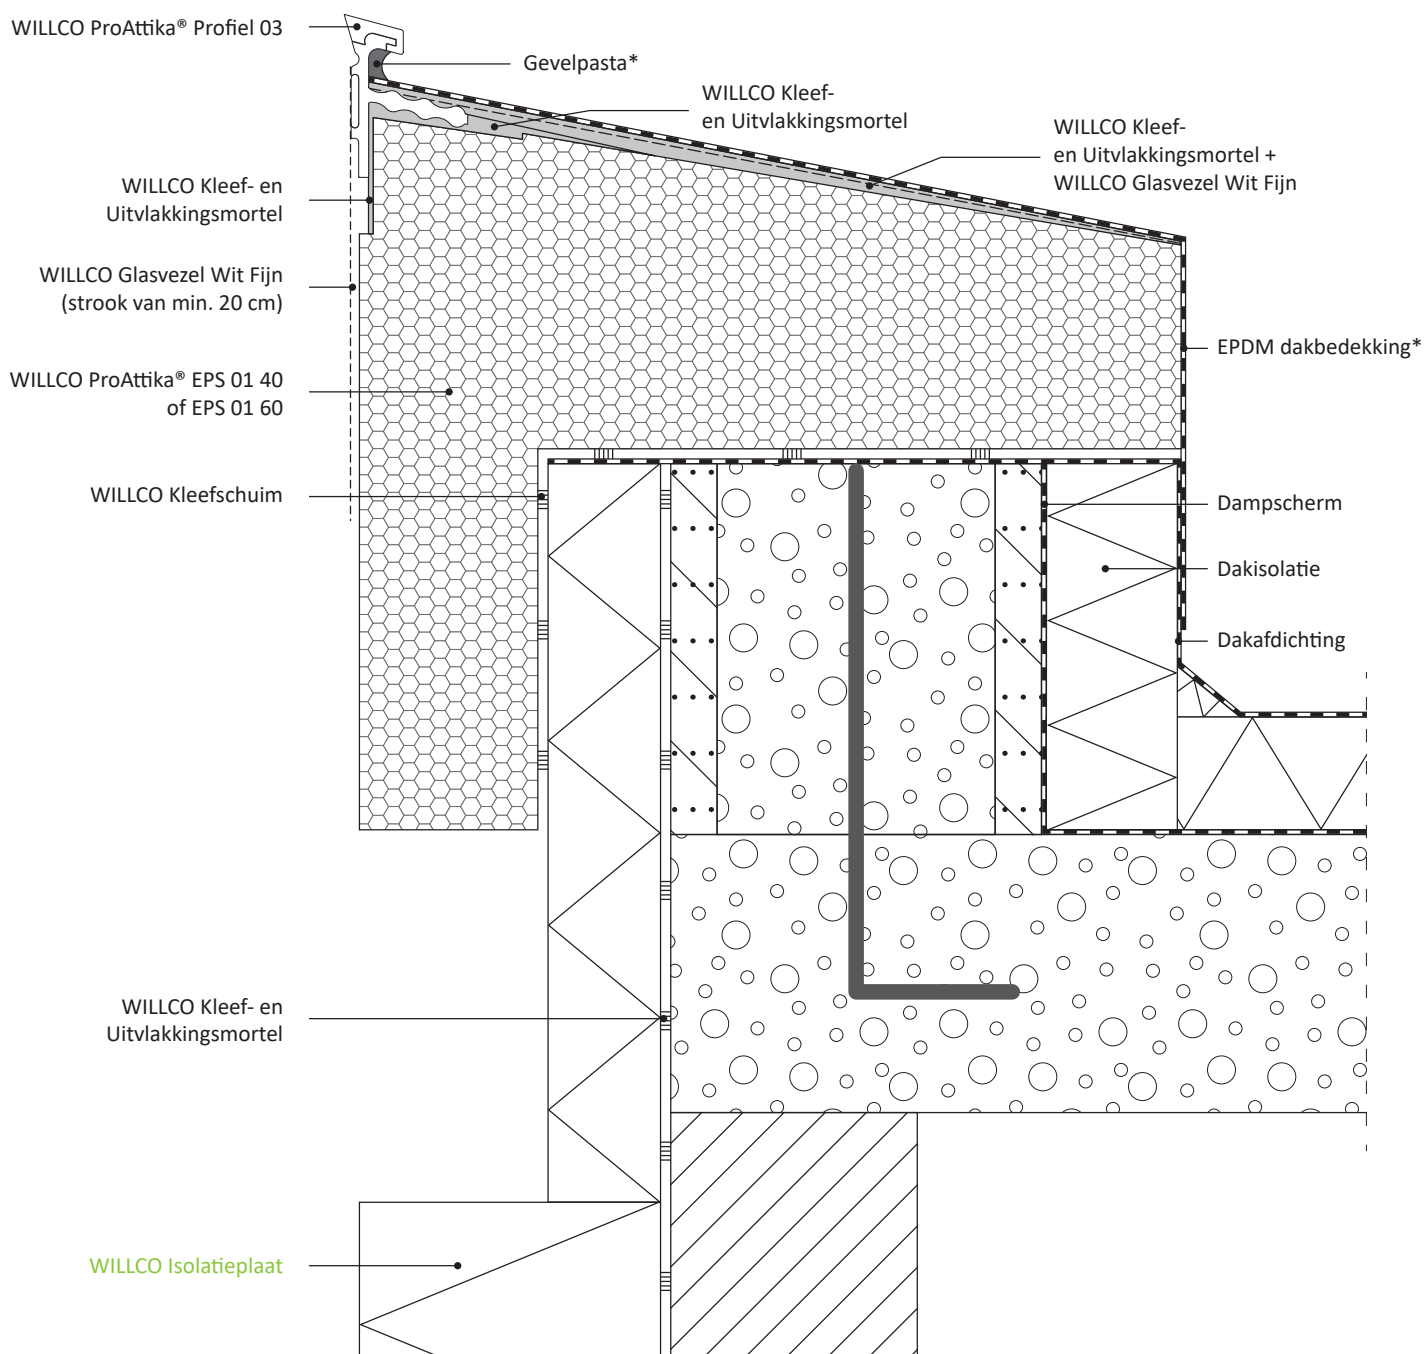

* Een lijst met compatibele componenten voor de verwerking van het WILLCO ProAttika® Profiel is op aanvraag verkrijgbaar.


Dit principe detail is een schematische voorstelling van een buitengevelisolatiesysteem. De aansluitingen met vreemde materialen worden alsook schematisch voorgesteld. De werkelijke situatie kan verschillen met deze voorstelling. Dit principedetail dient als leidraad, maar moet eventueel worden aangepast door de installateur rekening houdend met de concrete situatie.

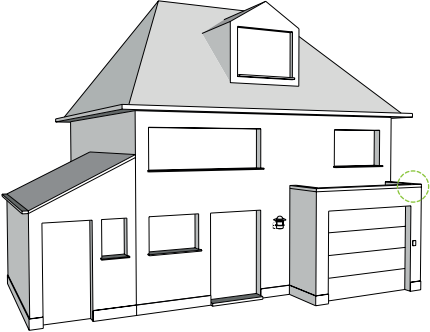
	AANNEMER GEVELISOLATIE - OPVULLING GEVELISOLATIE	
Detail ProAttika: 1.13	Verticale snede	
Datum: 07.2024	Toepassing: WILLCO ProAttika® Profiel	

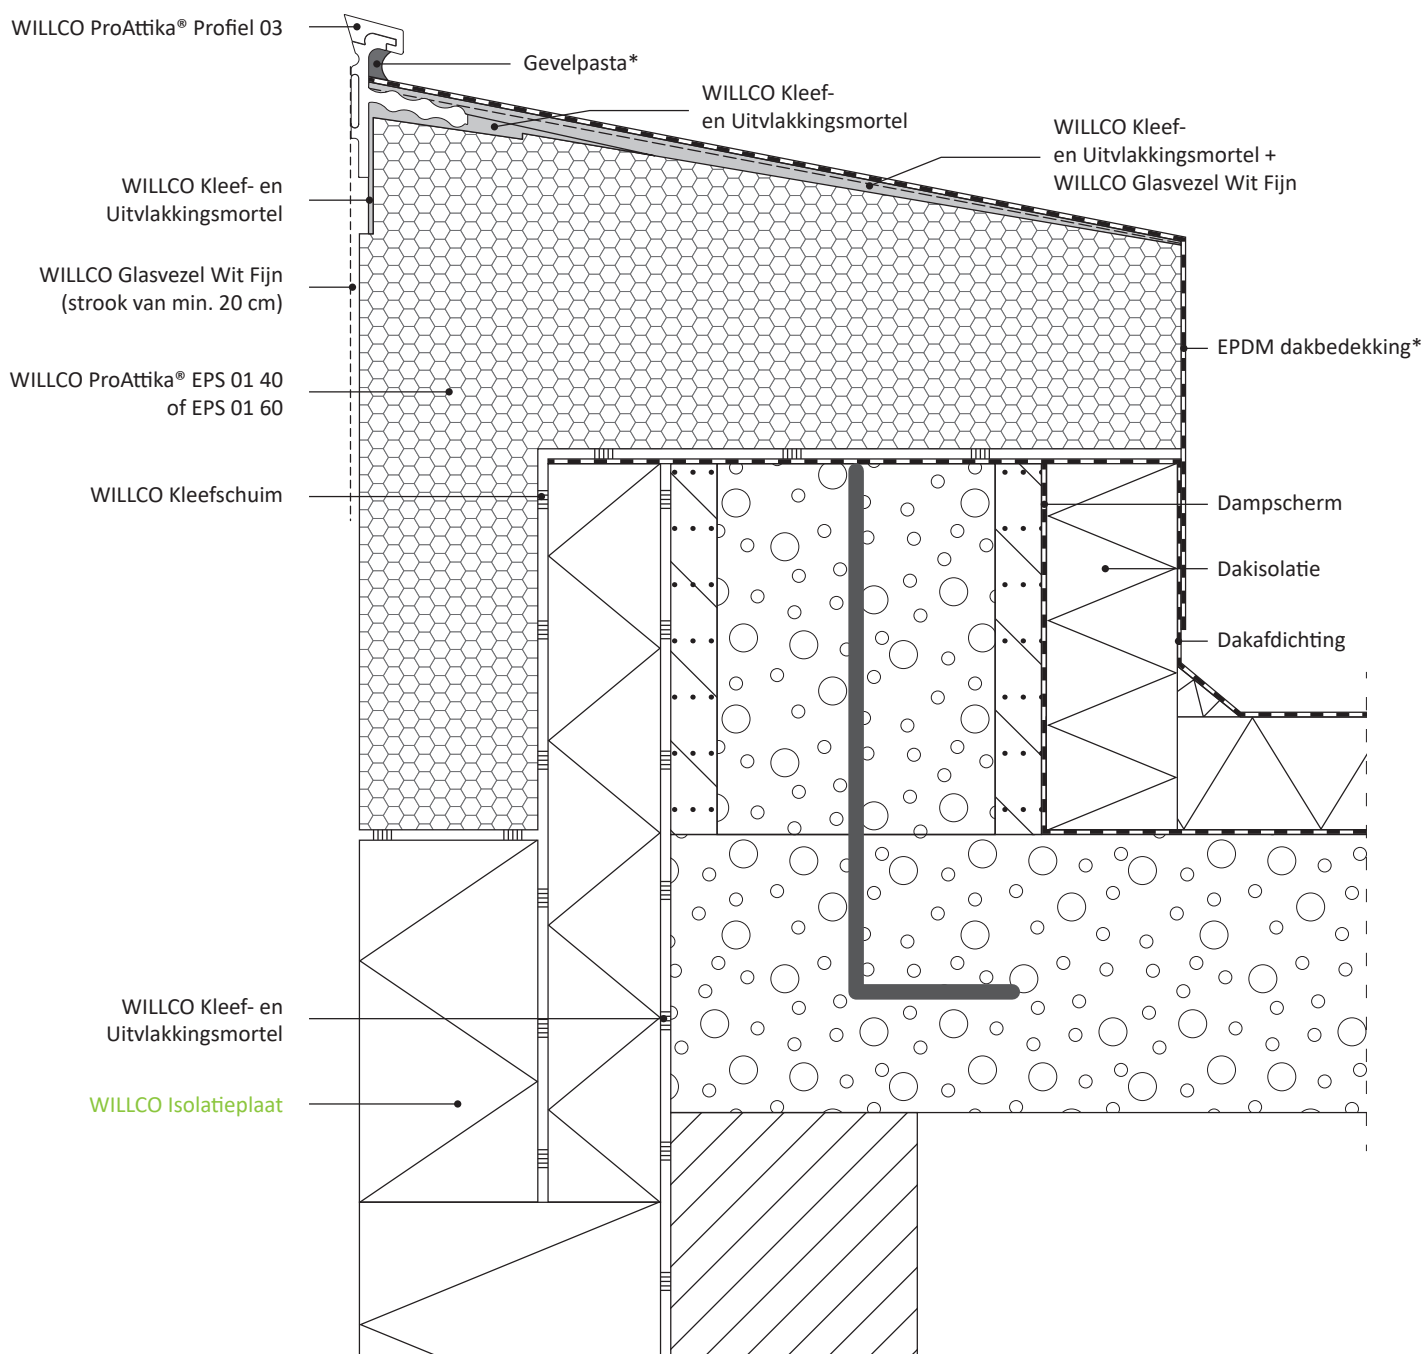

* Een lijst met compatibele componenten voor de verwerking van het WILLCO ProAttika® Profiel is op aanvraag verkrijgbaar.


Dit principe detail is een schematische voorstelling van een buitengevelisolatiesysteem. De aansluitingen met vreemde materialen worden alsook schematisch voorgesteld. De werkelijke situatie kan verschillen met deze voorstelling. Dit principedetail dient als leidraad, maar moet eventueel worden aangepast door de installateur rekening houdend met de concrete situatie.

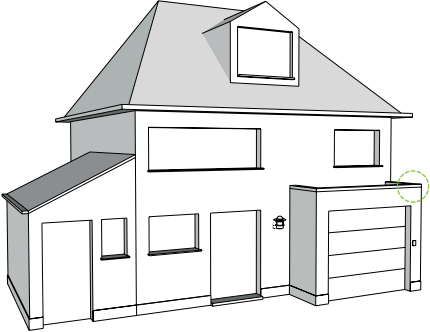	AANNEMER GEVELISOLATIE - AFWERKINGSLAAG AANBRENGEN	
Detail ProAttika: 1.14	Verticale snede	
Datum: 07.2024	Toepassing: WILLCO ProAttika® Profiel	

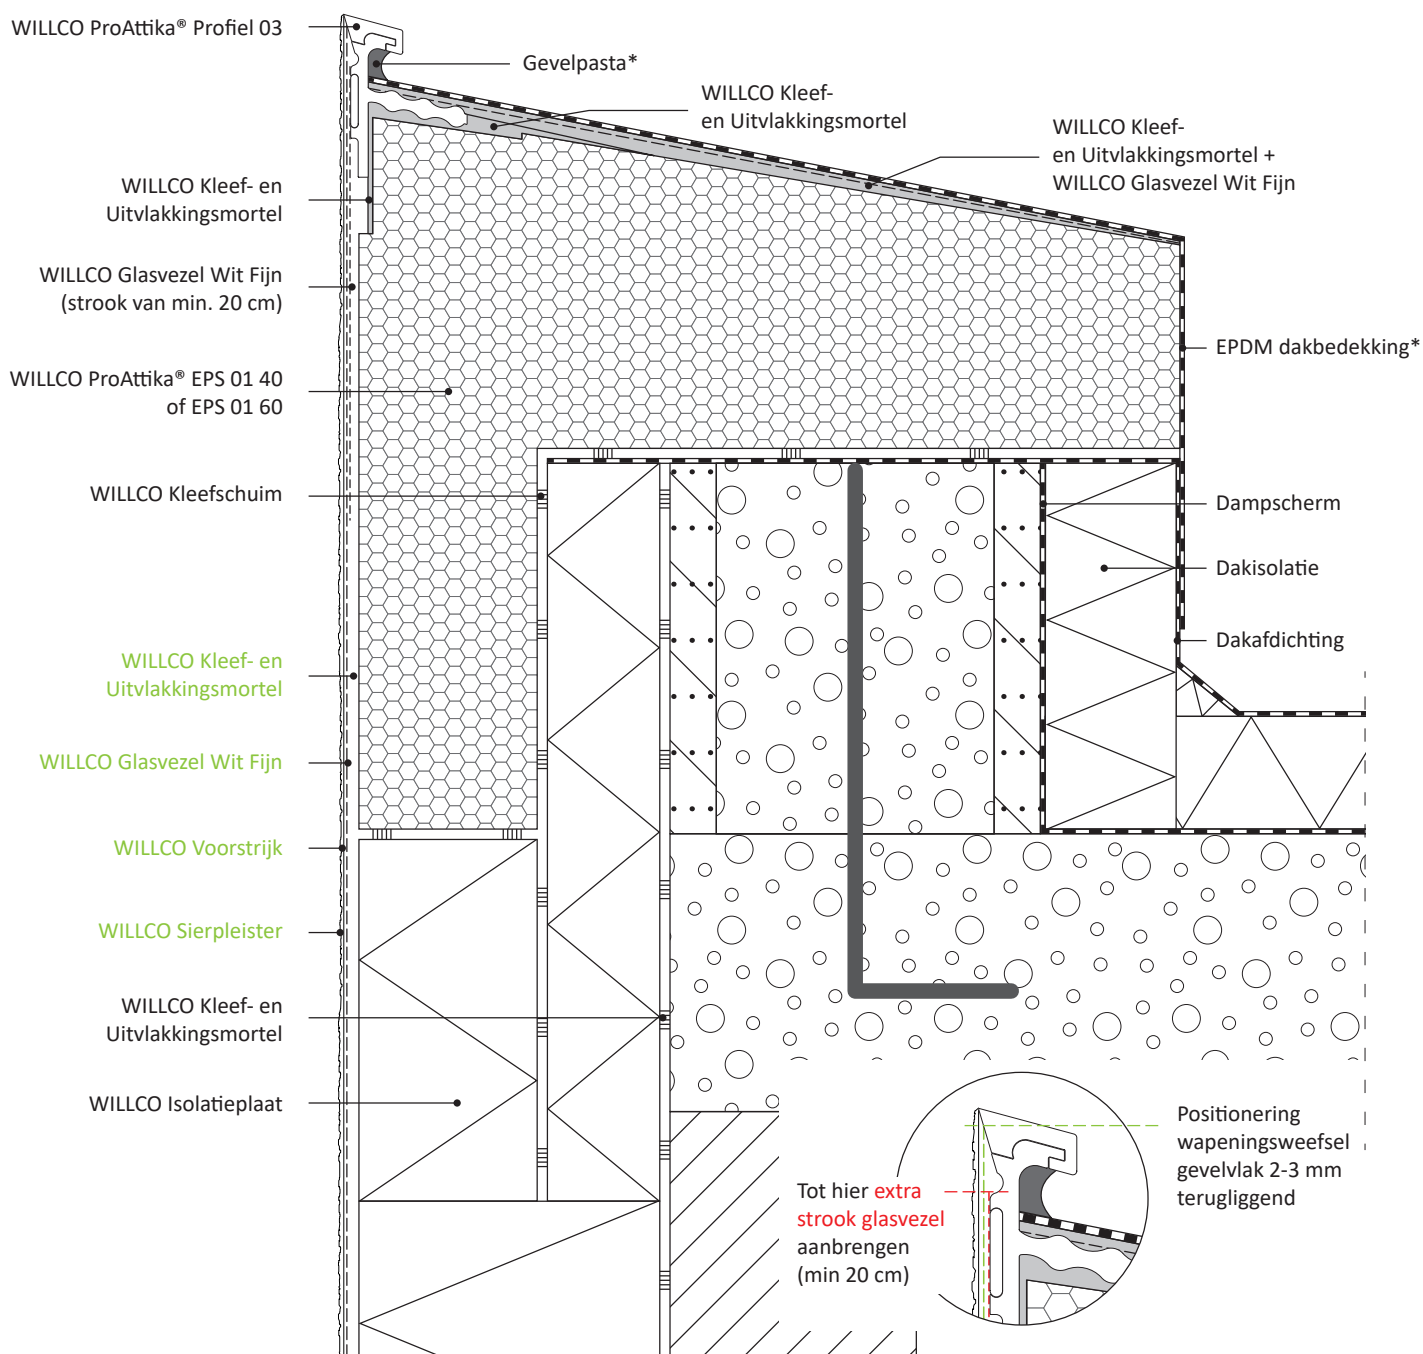


* Een lijst met compatibele componenten voor de verwerking van het WILLCO ProAttika® Profiel is op aanvraag verkrijgbaar.


Dit principe detail is een schematische voorstelling van een buitengevelisolatiesysteem. De aansluitingen met vreemde materialen worden alsook schematisch voorgesteld. De werkelijke situatie kan verschillen met deze voorstelling. Dit principedetail dient als leidraad, maar moet eventueel worden aangepast door de installateur rekening houdend met de concrete situatie.

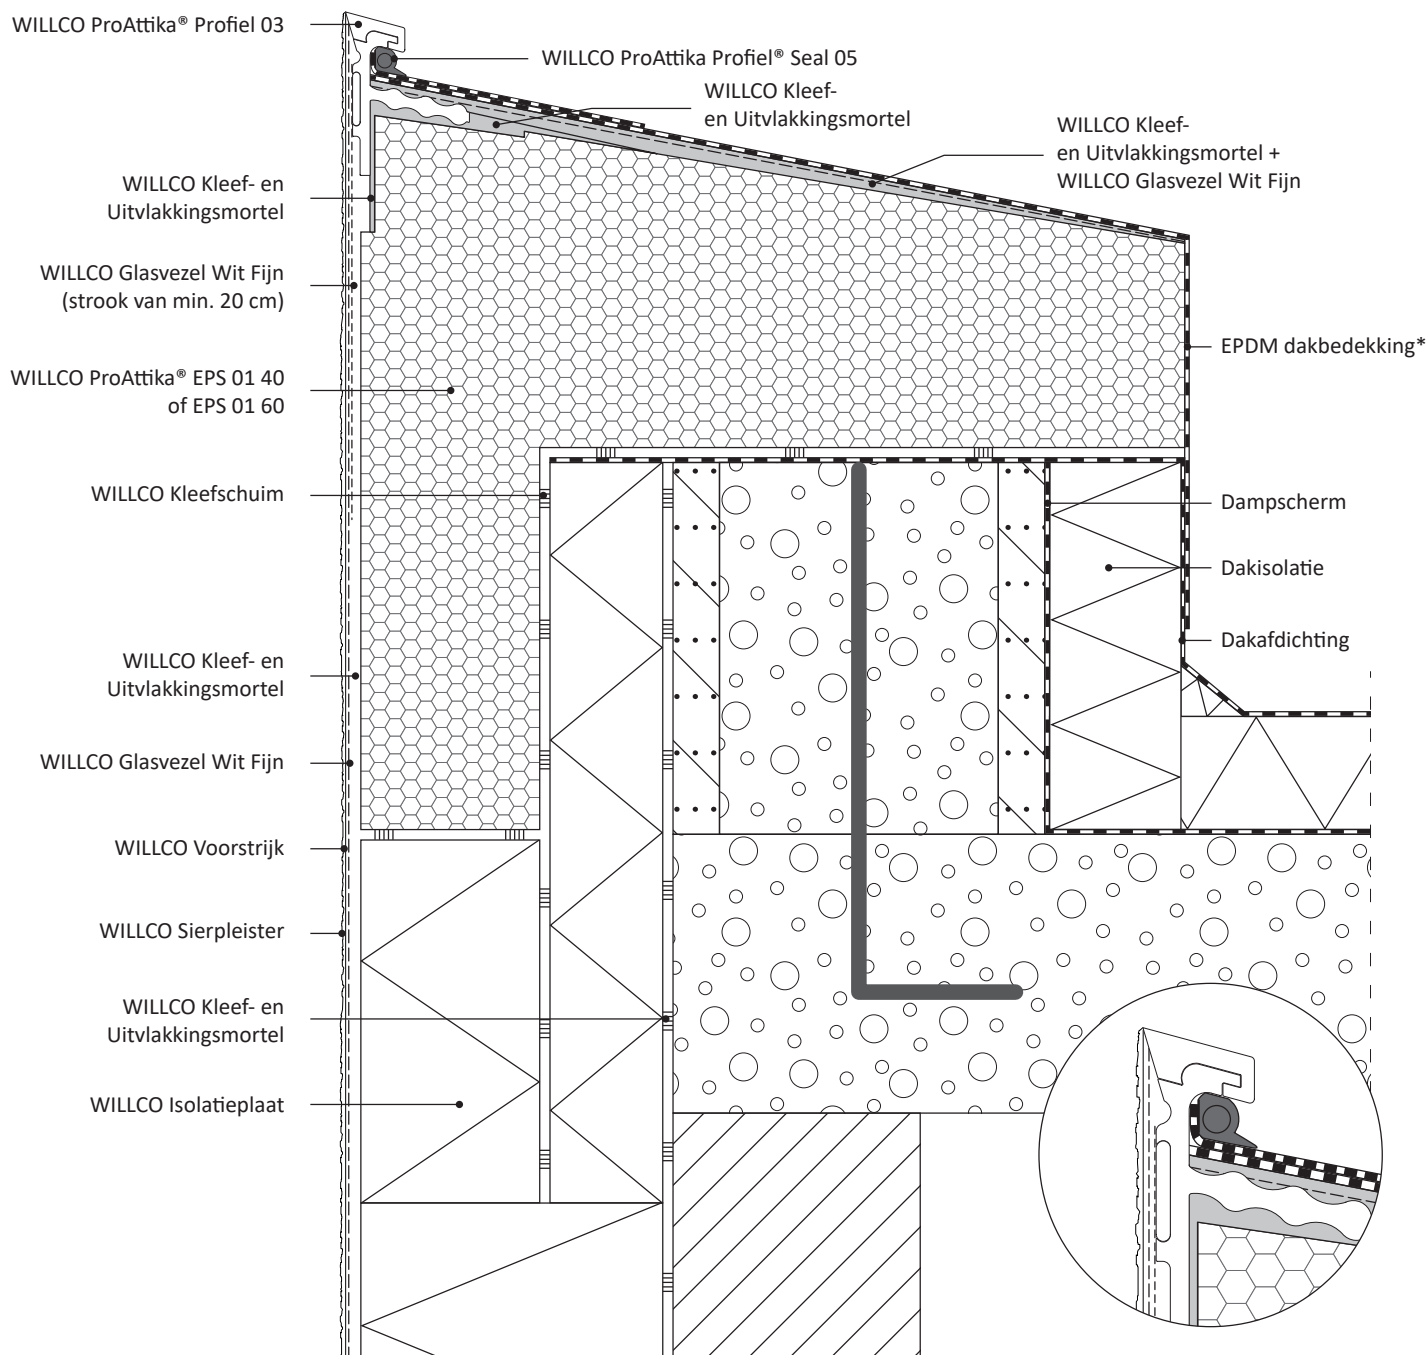

* Een lijst met compatibele componenten voor de verwerking van het WILLCO ProAttika® Profiel is op aanvraag verkrijgbaar.


Dit principe detail is een schematische voorstelling van een buitengevelisolatiesysteem. De aansluitingen met vreemde materialen worden alsook schematisch voorgesteld. De werkelijke situatie kan verschillen met deze voorstelling. Dit principedetail dient als leidraad, maar moet eventueel worden aangepast door de installateur rekening houdend met de concrete situatie.

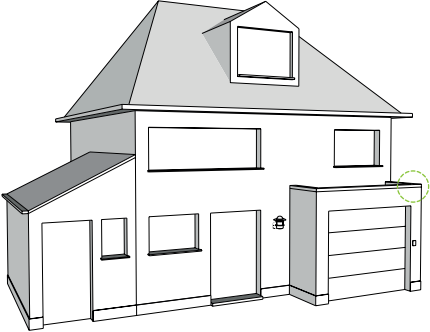
	WILLCO PROATTIKA® PROFIEL - VARIANT MET WILLCO PROATTIKA® PROFIEL XL EN WILLCO ISO&STRIPES	
Detail ProAttika: 1.14.2	Verticale snede	
Datum: 05.2026	Toepassing: WILLCO ProAttika® Profiel	

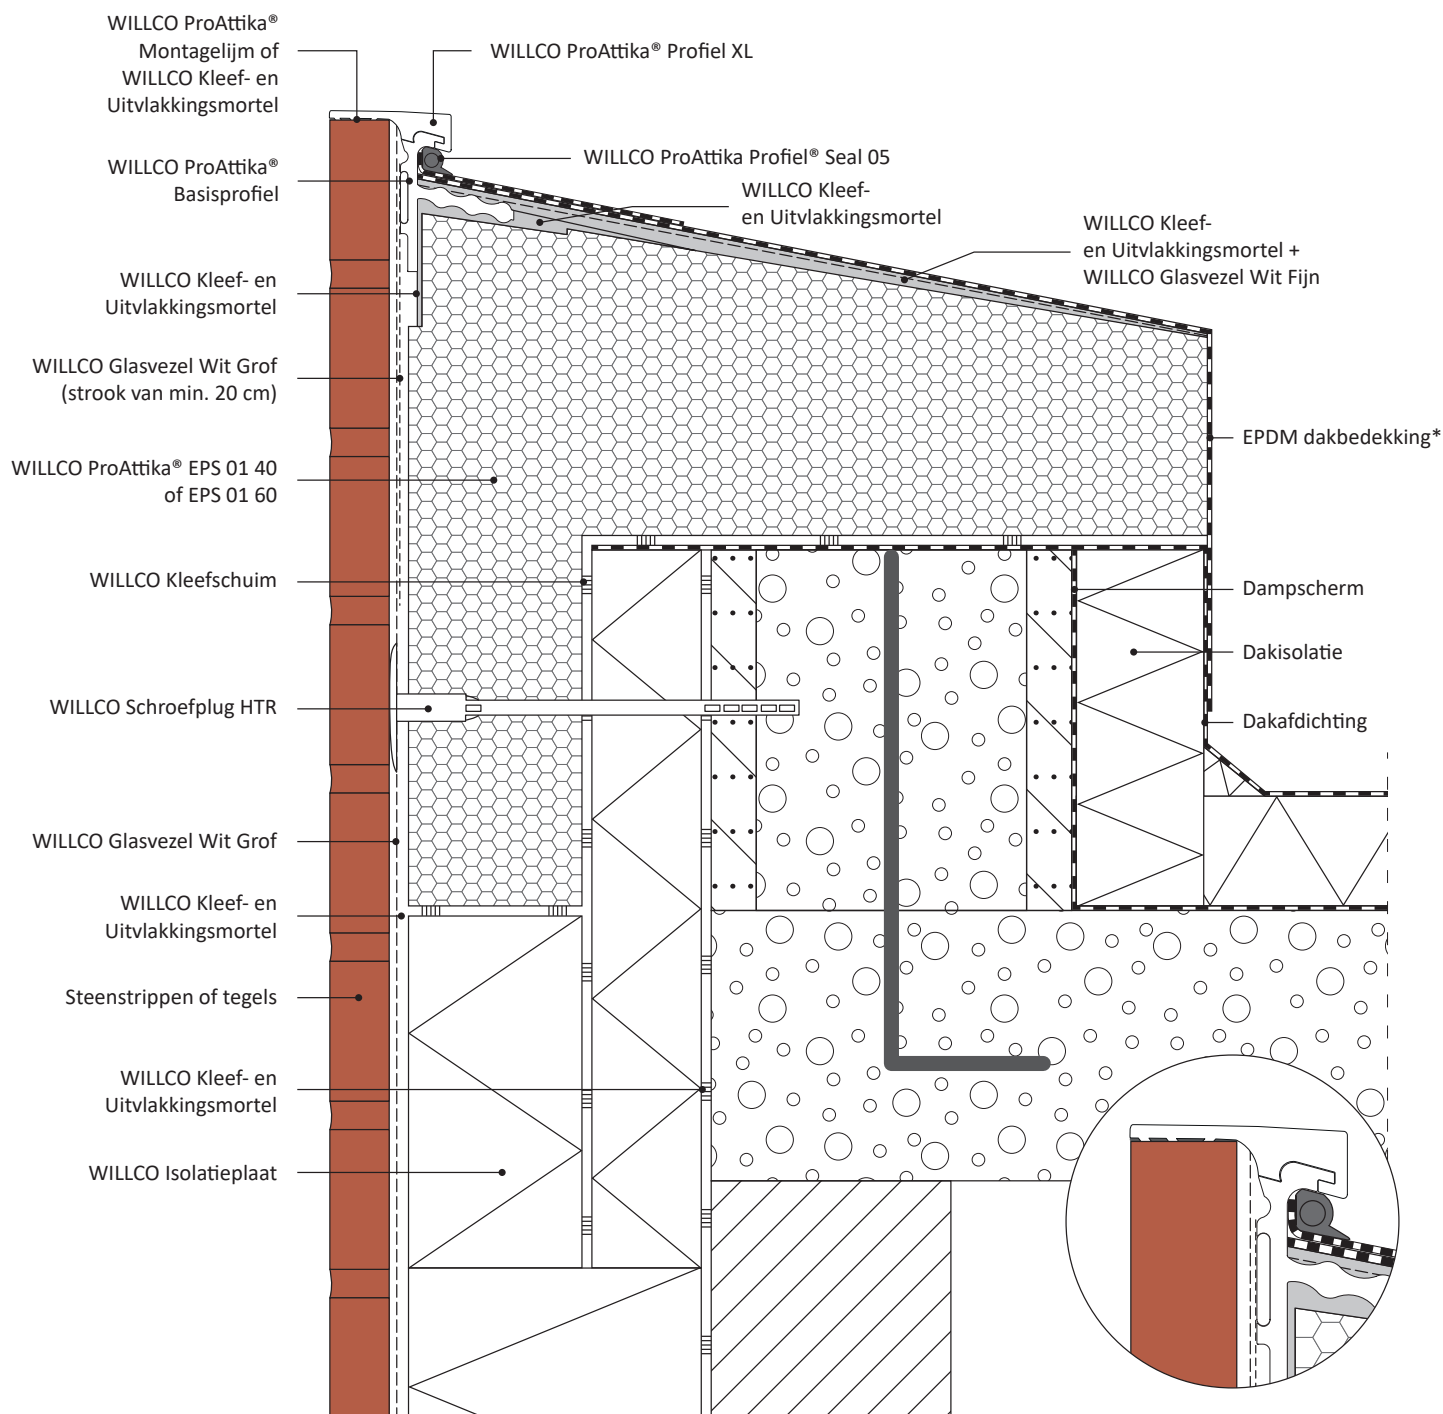


* Een lijst met compatibele componenten voor de verwerking van het WILLCO ProAttika® Profiel is op aanvraag verkrijgbaar.


Dit principe detail is een schematische voorstelling van een buitengevelisolatiesysteem. De aansluitingen met vreemde materialen worden alsook schematisch voorgesteld. De werkelijke situatie kan verschillen met deze voorstelling. Dit principedetail dient als leidraad, maar moet eventueel worden aangepast door de installateur rekening houdend met de concrete situatie.

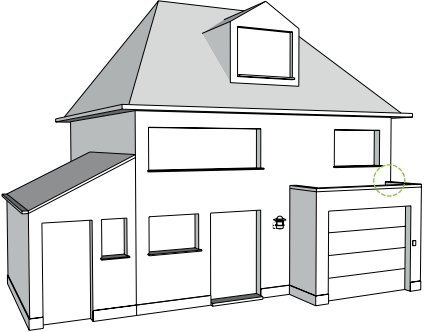	AANSLUITING PROATTIKA® PROFIEL OP DE HOEK VAN EEN GEVEL - MET WILLCO H-ROFIEL	
Detail ProAttika: 2.1	Perspectief	
Datum: 07.2024	Toepassing: WILLCO ProAttika® Profiel	

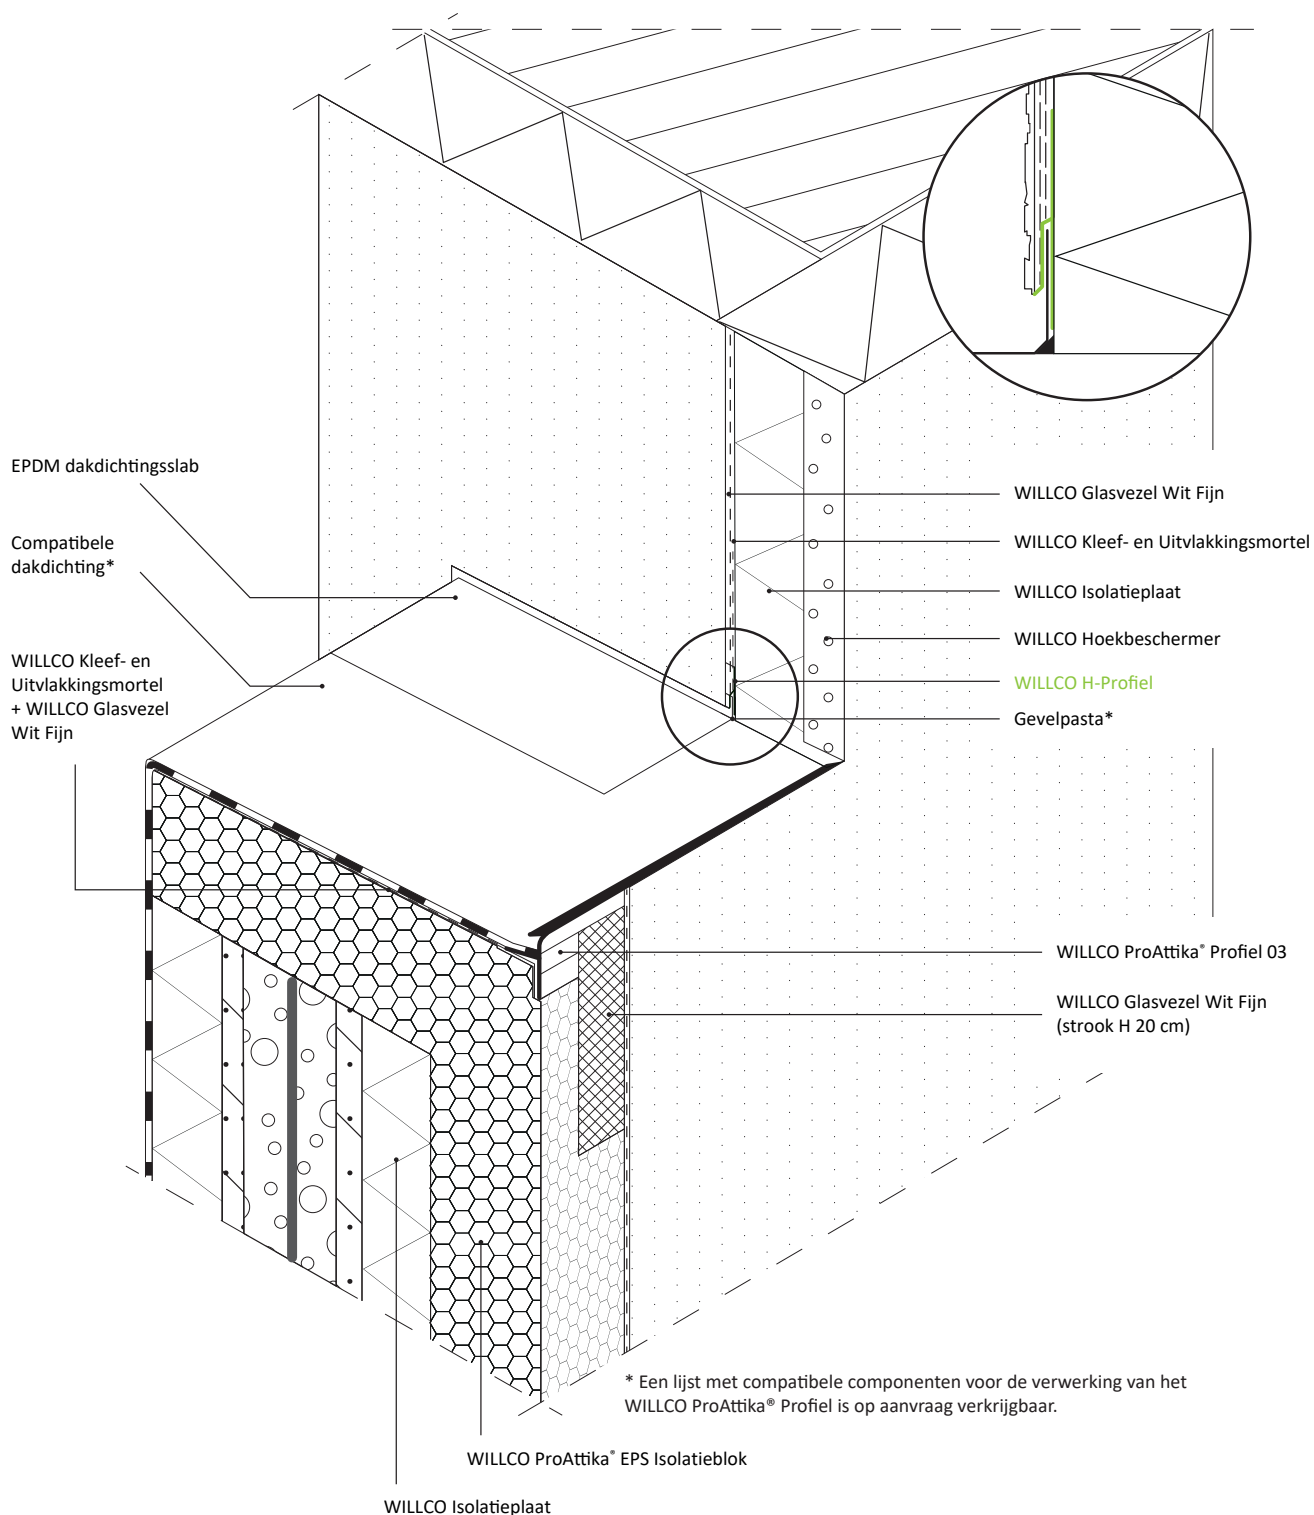



Dit principe detail is een schematische voorstelling van een buitengevelisolatiesysteem. De aansluitingen met vreemde materialen worden alsook schematisch voorgesteld. De werkelijke situatie kan verschillen met deze voorstelling. Dit principedetail dient als leidraad, maar moet eventueel worden aangepast door de installateur rekening houdend met de concrete situatie.

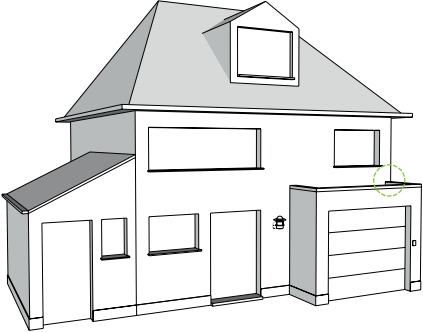	AANSLUITING PROATTIKA® PROFIEL OP DE HOEK VAN EEN GEVEL - VARIANT MET WILLCO PROFIEL 5404	
Detail ProAttika: 2.1.1	Perspectief	
Datum: 07.2024	Toepassing: WILLCO ProAttika® Profiel	

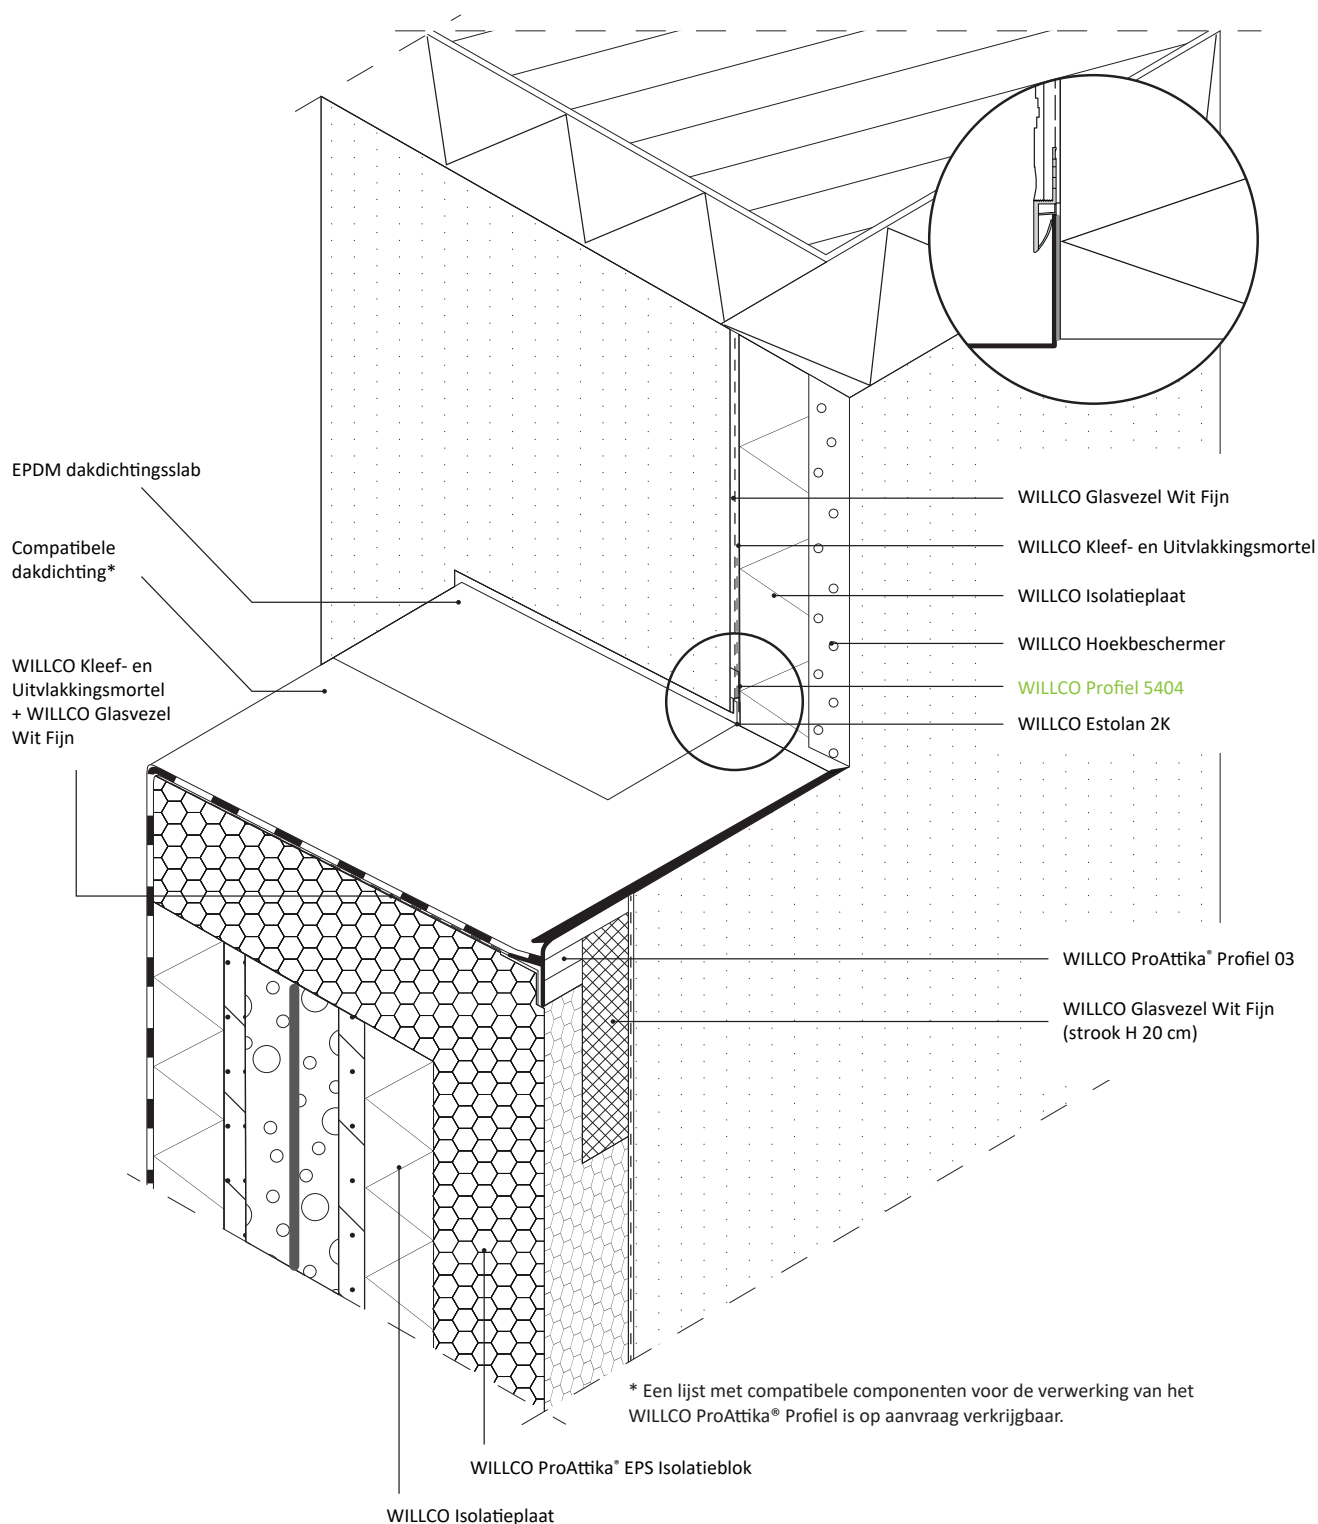



Dit principe detail is een schematische voorstelling van een buitengevelisolatiesysteem. De aansluitingen met vreemde materialen worden alsook schematisch voorgesteld. De werkelijke situatie kan verschillen met deze voorstelling. Dit principedetail dient als leidraad, maar moet eventueel worden aangepast door de installateur rekening houdend met de concrete situatie.

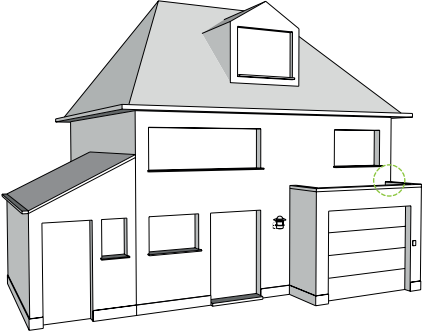	AANSLUITING PROATTIKA® PROFIEL OP DE HOEK VAN EEN GEVEL - VARIANT MET WILLCO ESTOLAN 2K	
Detail ProAttika: 2.1.2	Perspectief	
Datum: 07.2024	Toepassing: WILLCO ProAttika® Profiel	

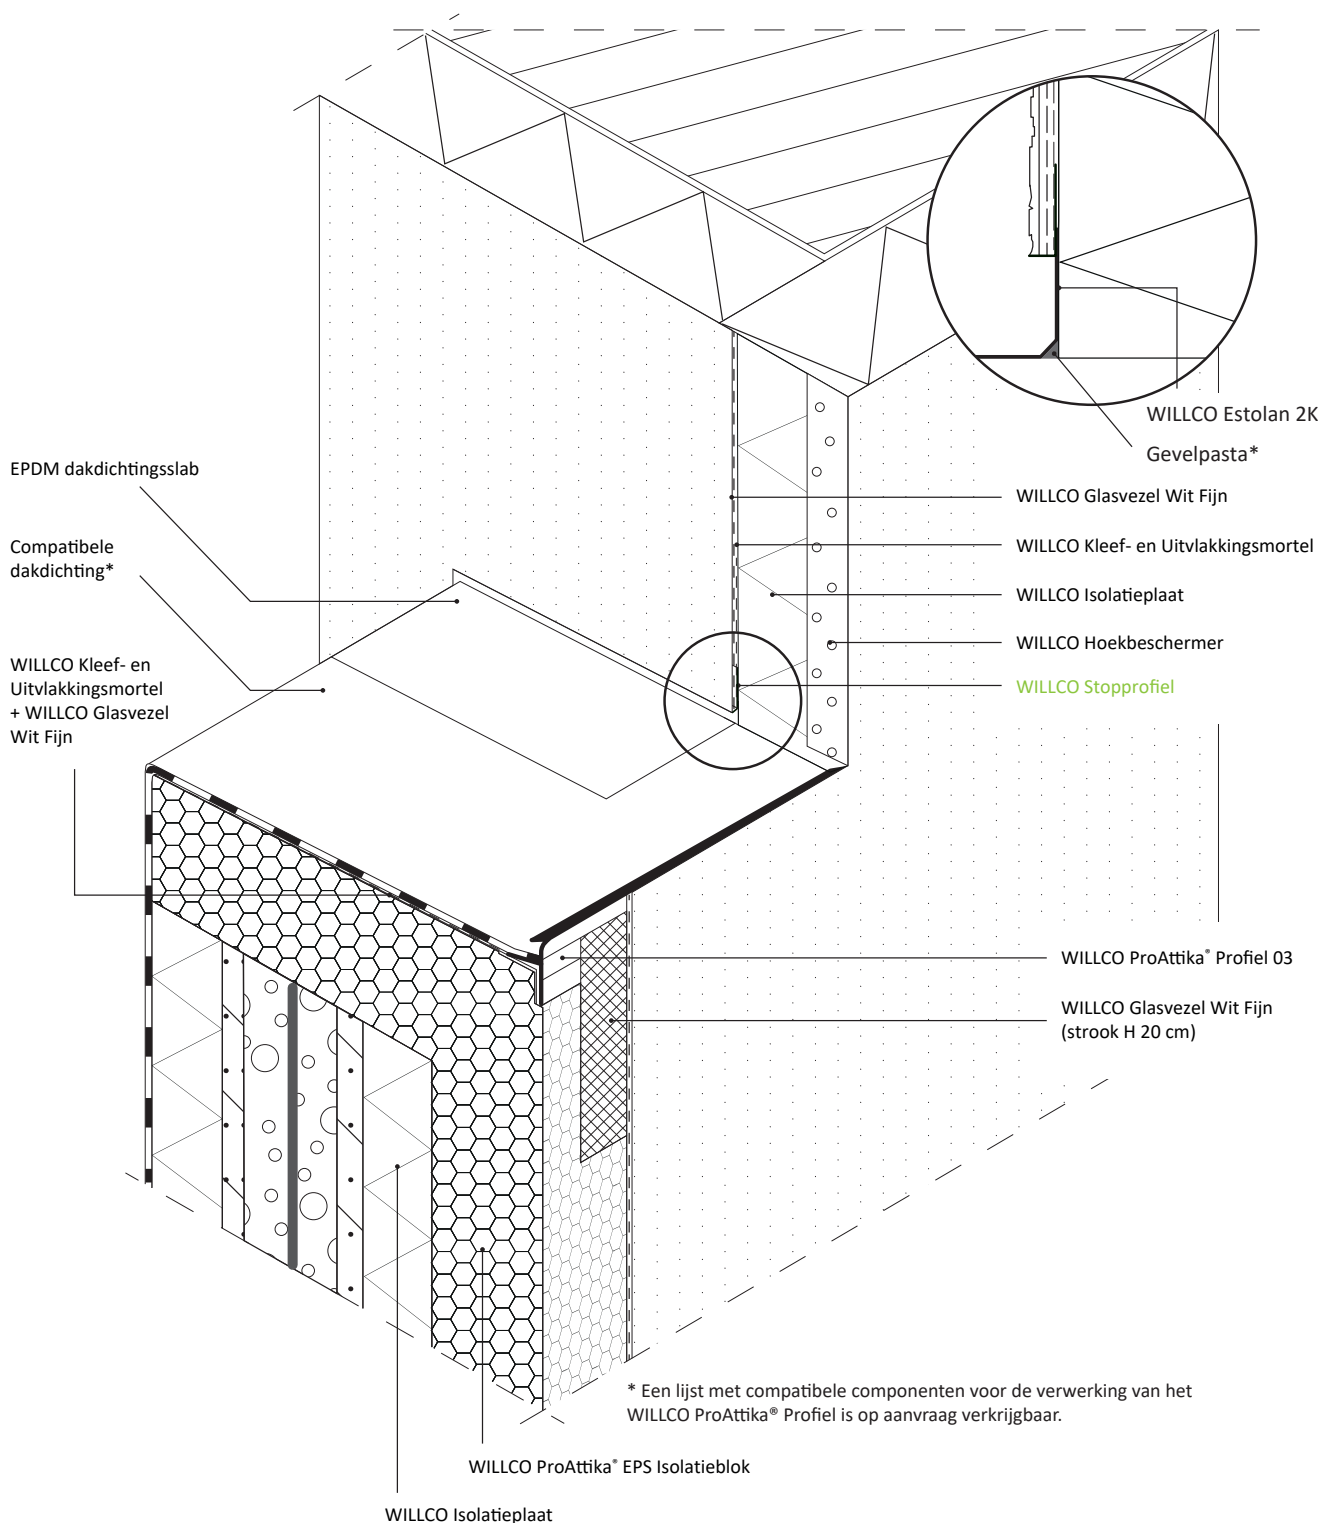


Dit principe detail is een schematische voorstelling van een buitengevelisolatiesysteem. De aansluitingen met vreemde materialen worden alsook schematisch voorgesteld. De werkelijke situatie kan verschillen met deze voorstelling. Dit principedetail dient als leidraad, maar moet eventueel worden aangepast door de installateur rekening houdend met de concrete situatie.

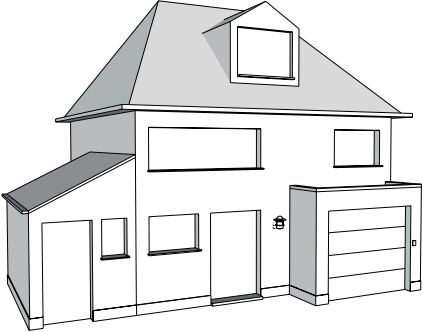
	VRIJSTAANDE MUUR	
Detail ProAttika: 2.2	Verticale snede	
Datum: 07.2024	Toepassing: WILLCO ProAttika® Profiel	

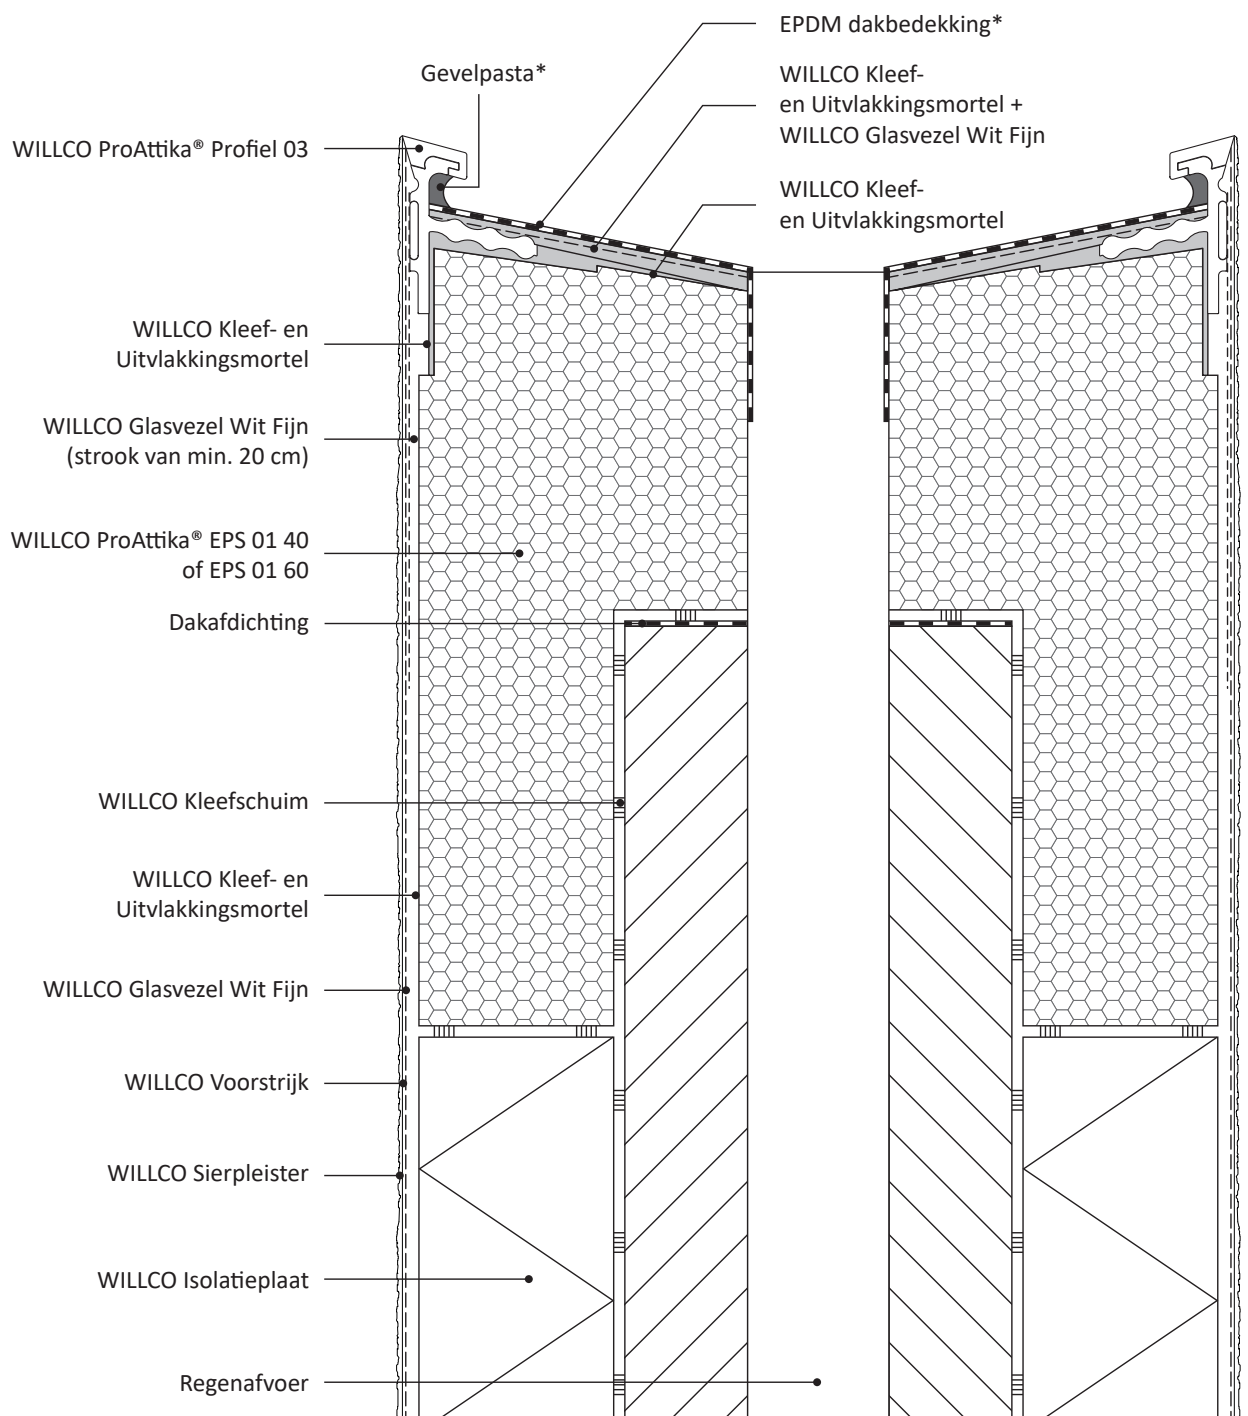


* Een lijst met compatibele componenten voor de verwerking van het WILLCO ProAttika® Profiel is op aanvraag verkrijgbaar.

Dit principe detail is een schematische voorstelling van een buitengevelisolatiesysteem. De aansluitingen met vreemde materialen worden alsook schematisch voorgesteld. De werkelijke situatie kan verschillen met deze voorstelling. Dit principedetail dient als leidraad, maar moet eventueel worden aangepast door de installateur rekening houdend met de concrete situatie.

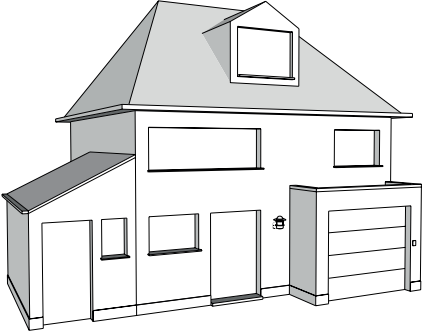	AANSLUITING PROATTIKA® PROFIEL MET VREEMD MATERIAAL	
Detail ProAttika: 2.3	Perspectief	
Datum: 10.2025	Toepassing: WILLCO ProAttika® Profiel	

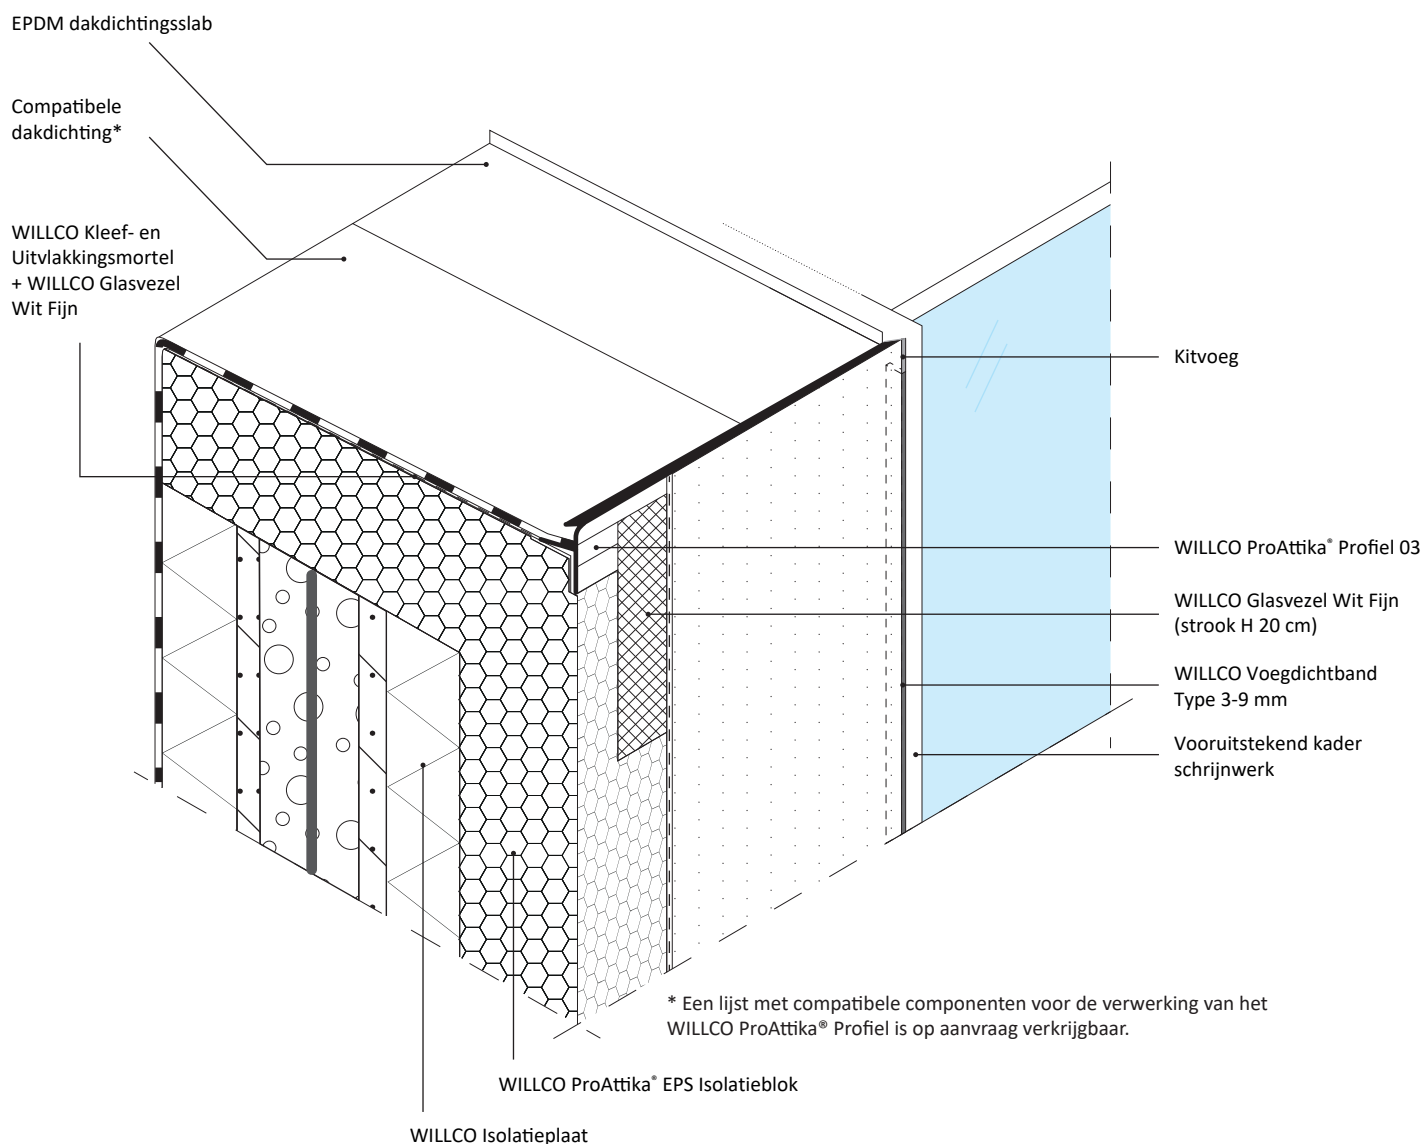


Dit principe detail is een schematische voorstelling van een buitengevelisolatiesysteem. De aansluitingen met vreemde materialen worden alsook schematisch voorgesteld. De werkelijke situatie kan verschillen met deze voorstelling. Dit principedetail dient als leidraad, maar moet eventueel worden aangepast door de installateur rekening houdend met de concrete situatie.

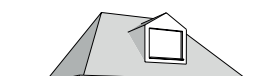	AANSLUITING PROATTIKA® PROFIEL MET LUIFEL		
	Detail ProAttika: 2.4	Verticale snede	
	Datum: 07.2024	Toepassing: WILLCO ProAttika® Profiel	

* Een lijst met compatibele componenten voor de verwerking van het WILLCO ProAttika® Profiel is op aanvraag verkrijgbaar.

** Volgens artikel WTCB Contact 2019/5

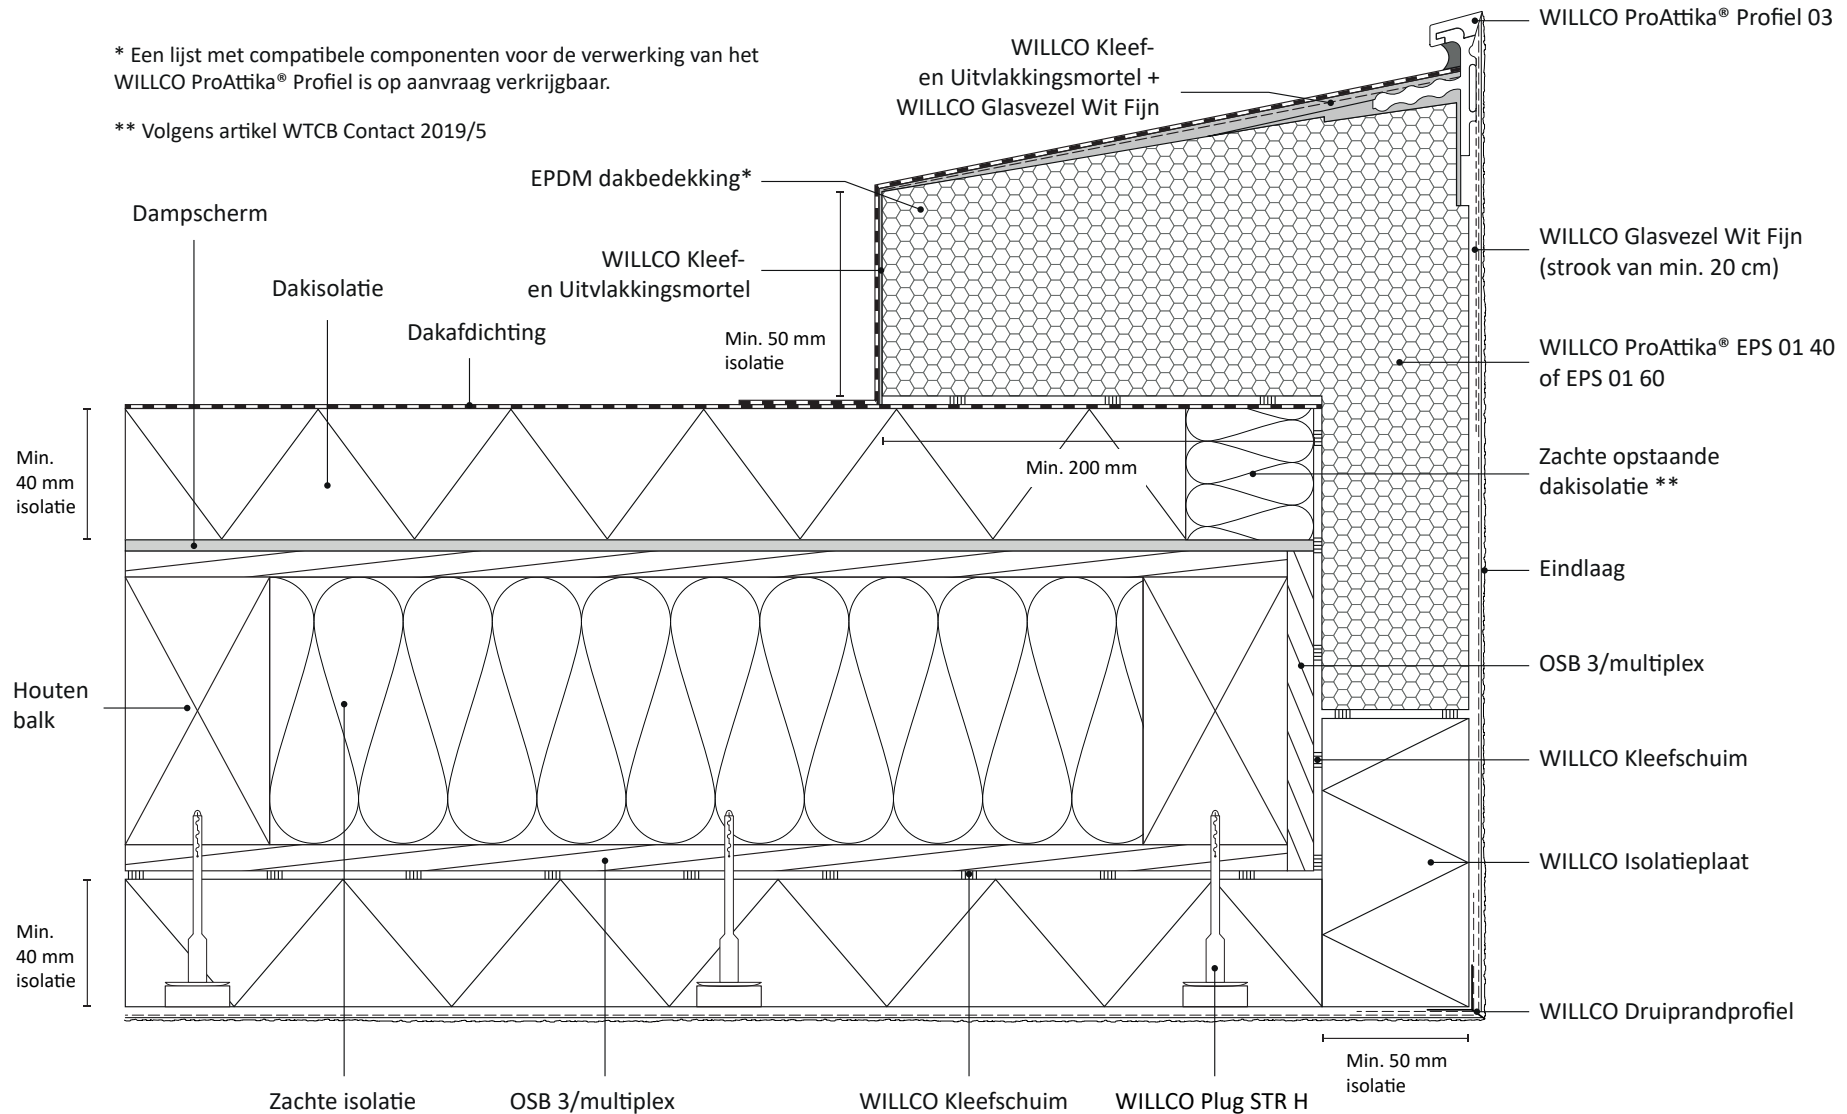

Dit principe detail is een schematische voorstelling van een buitengevelisolatiesysteem. De aansluitingen met vreemde materialen worden alsook schematisch voorgesteld. De werkelijke situatie kan verschillen met deze voorstelling. Dit principedetail dient als leidraad, maar moet eventueel worden aangepast door de installateur rekening houdend met de concrete situatie.