


	BEVESTIGING WILLCO AVENTI GEVELSTEUNPLAAT OP DRAAGSTRUCTUUR	
Detail: Aventi 0.2	Vooraanzicht	
Datum: 03.2015	Toepassing: WILLCO Aventi	

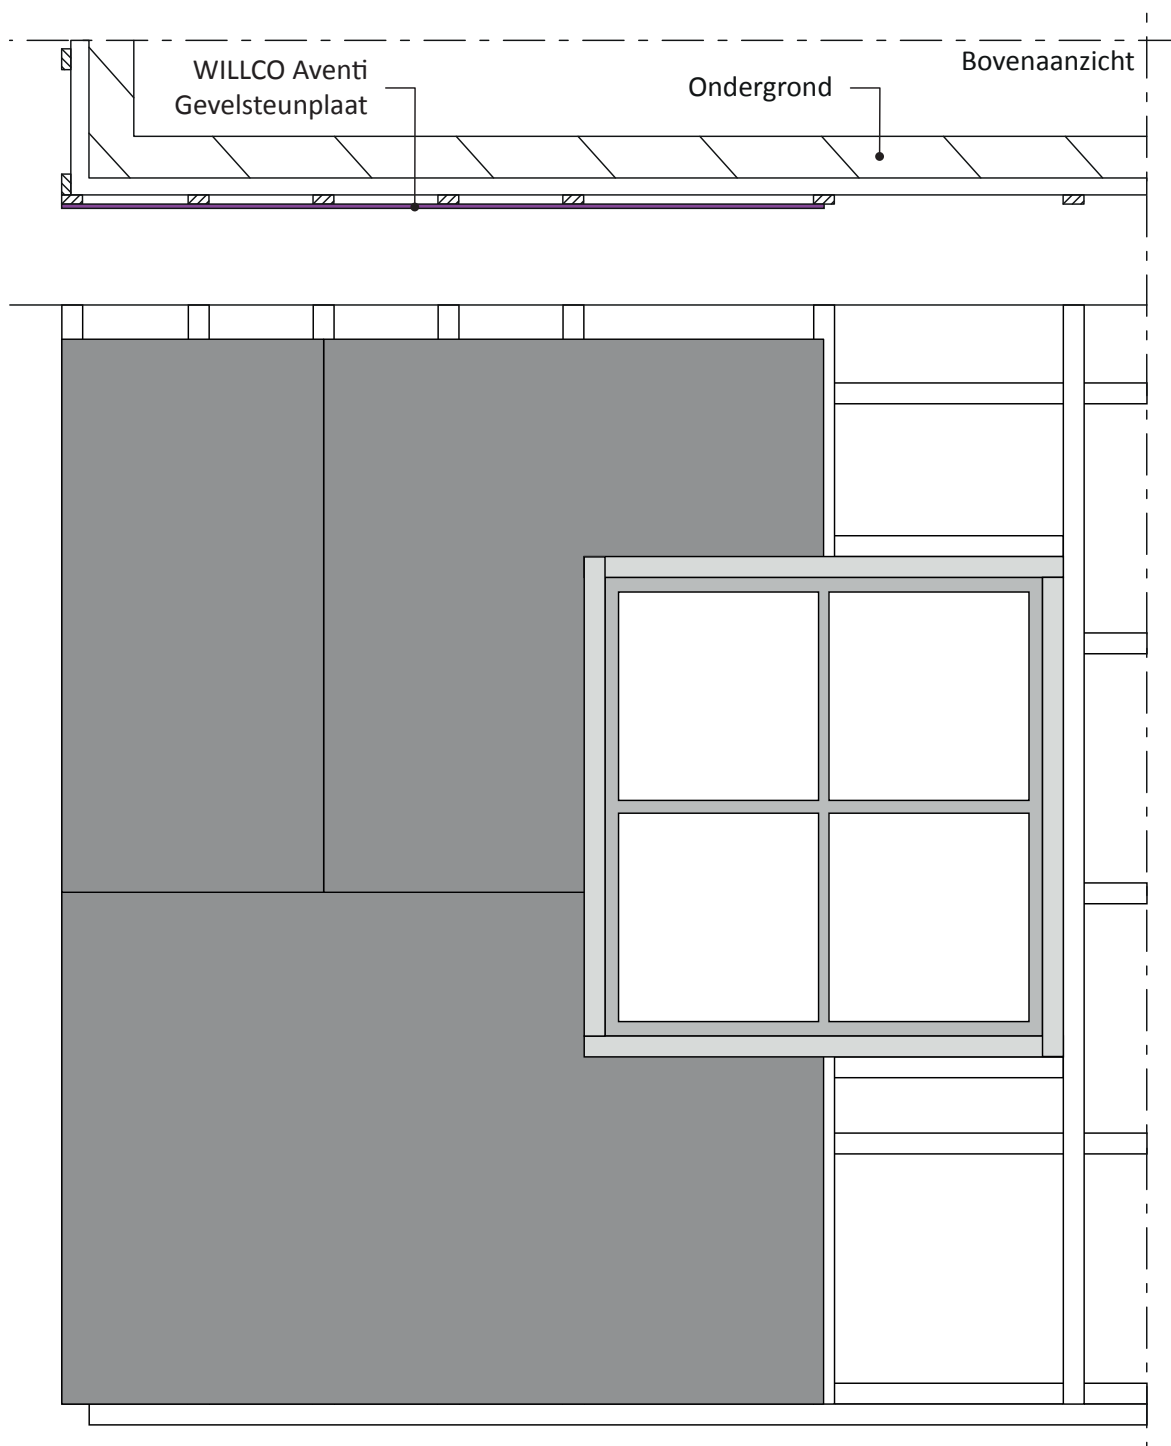

Dit principe detail is een schematische voorstelling van een buitengevelisolatiesysteem. De aansluitingen met vreemde materialen worden alsook schematisch voorgesteld. De werkelijke situatie kan verschillen met deze voorstelling. Dit principedetail dient als leidraad, maar moet eventueel worden aangepast door de installateur rekening houdend met de concrete situatie.