
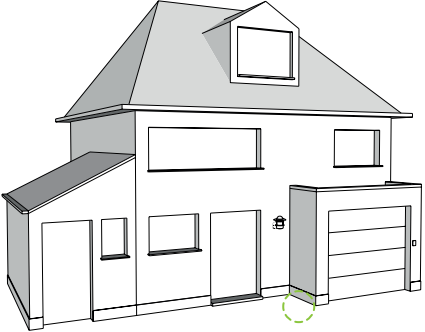


	Isoleren van plint tot in de grond - zonder sokkelprofiel	
Detail: Steico 2.2	Verticale snede	
Datum: 05.2026	Toepassing: Willco Fibro Wood Classic	

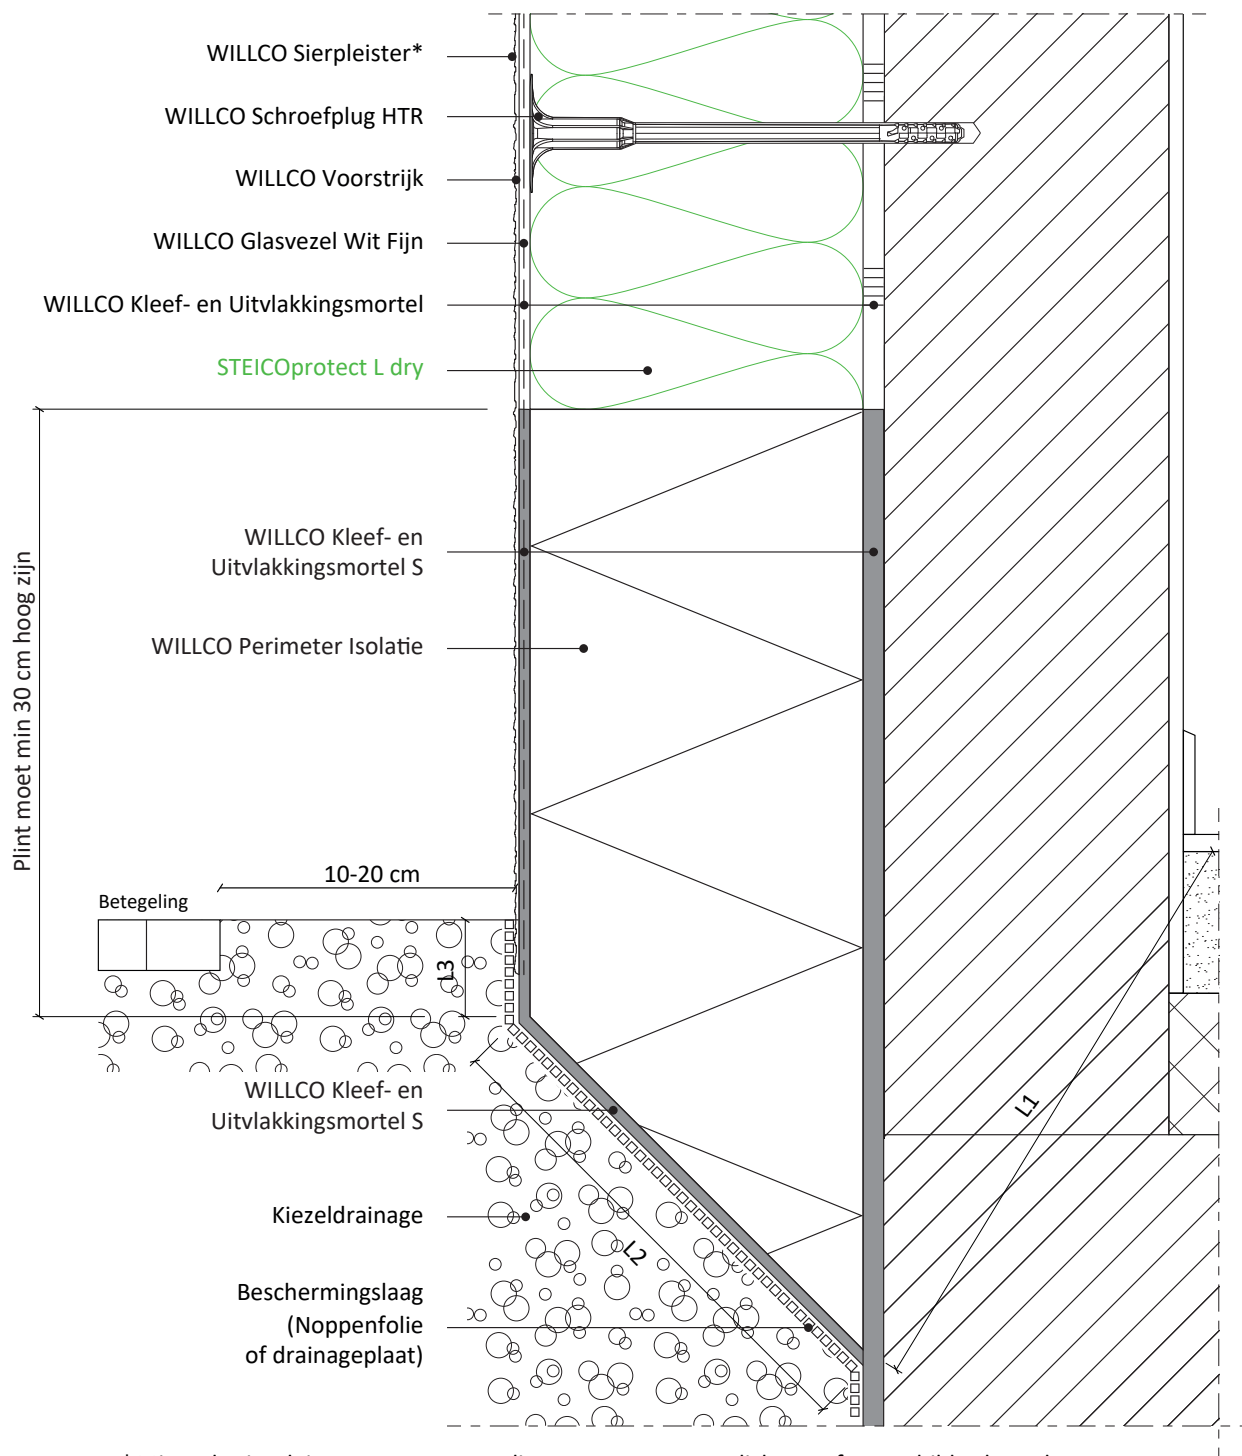

* Minerale sierpleisters moeten aan plinten met een waterdichte verf overschilderd worden.

EPB - aanvaarde bouwknop: $(L1 + L2 + L3) \geq 1\text{m}$

Dit principe detail is een schematische voorstelling van een buitengevelisolatiesysteem. De aansluitingen met vreemde materialen worden alsook schematisch voorgesteld. De werkelijke situatie kan verschillen met deze voorstelling. Dit principedetail dient als leidraad, maar moet eventueel worden aangepast door de installateur rekening houdend met de concrete situatie.