
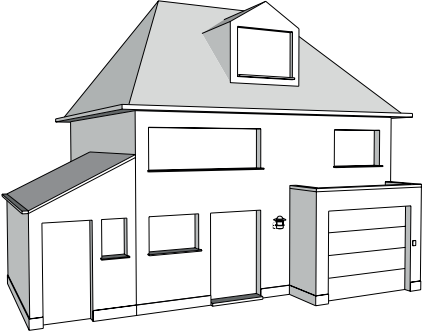


	AANSLUITING SIERPLEISTER MET WILLCO ISO&STRIPES - IN HETZELFDE VLAKE - MET DILATATIEPROFIEL - VARIANT 2	
Detail: Stripes 7.2.2	Verticale snede	
Datum: 01.2023	Toepassing: WILLCO Iso&Stripes Systeem	

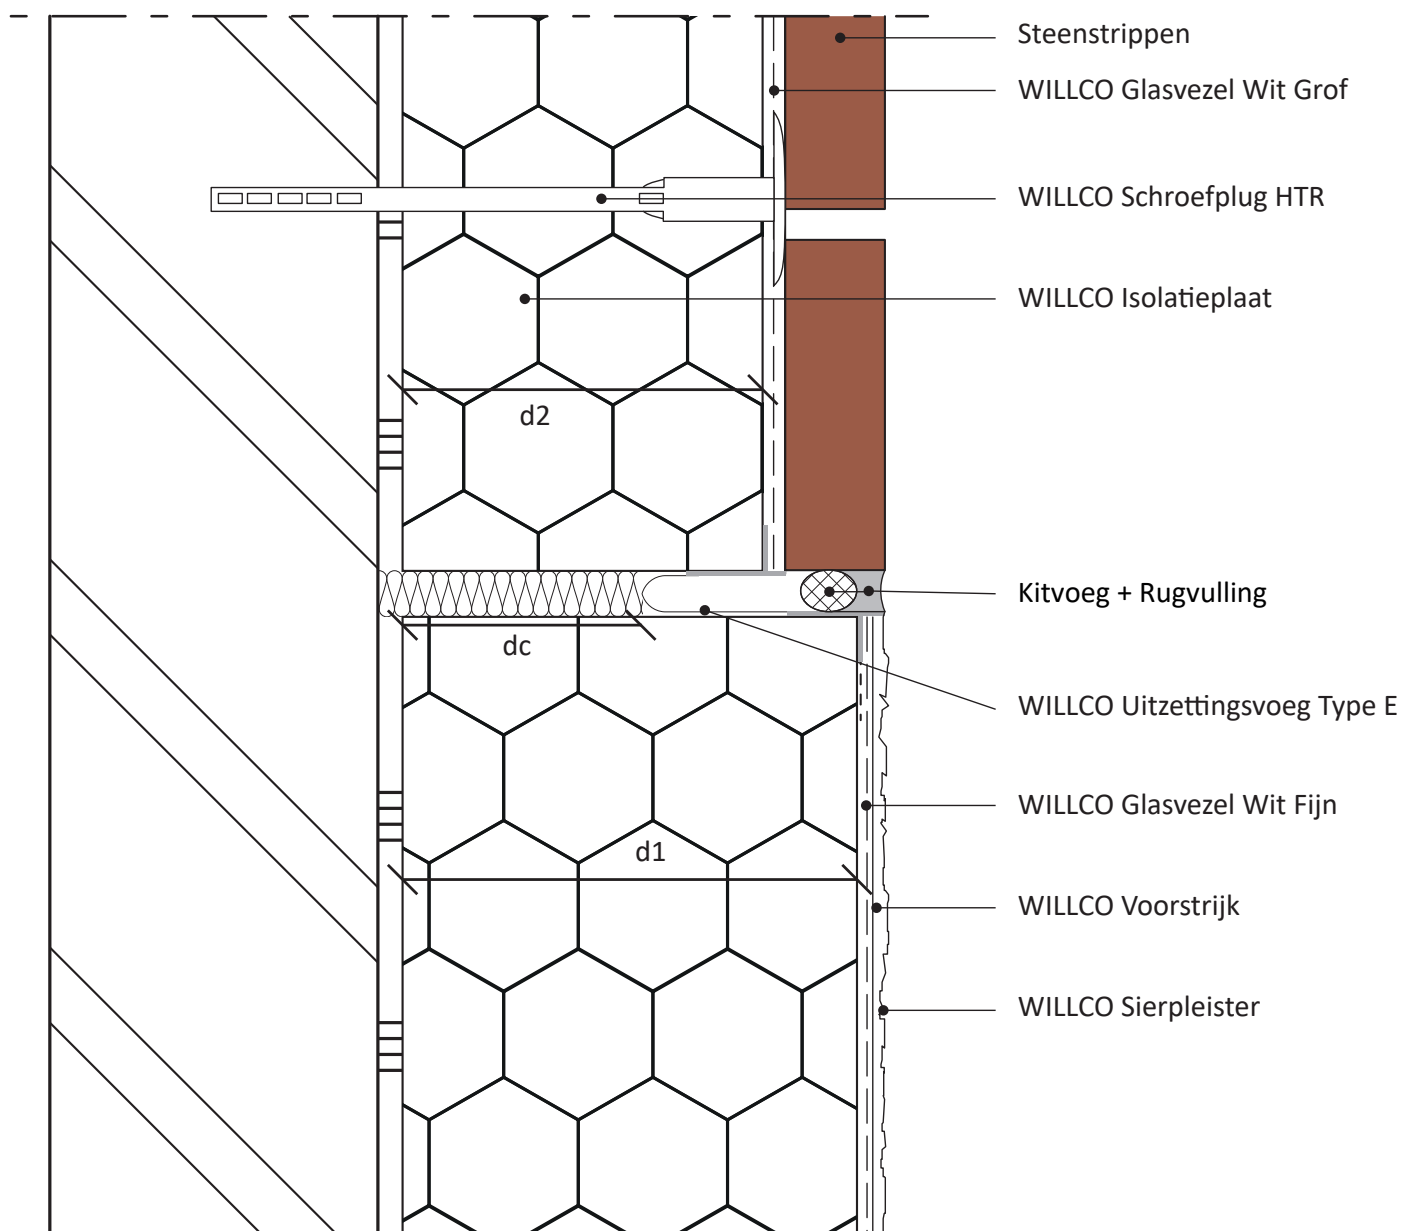

EPB aanvaarde bouwknoop:
 $dc \geq \frac{\text{kleinste isolatiedikte (d1 of d2)}}{2}$
 (dc = contactlengte)

Dit principe detail is een schematische voorstelling van een buitengevelisolatiesysteem. De aansluitingen met vreemde materialen worden alsook schematisch voorgesteld. De werkelijke situatie kan verschillen met deze voorstelling. Dit principedetail dient als leidraad, maar moet eventueel worden aangepast door de installateur rekening houdend met de concrete situatie.