
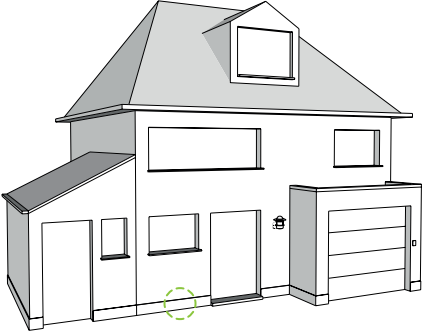


	ISOLEREN VAN PLINT - AANSLUITING MET BESTAAND TERRAS - VARIANT 1 MET WILLCO KLEEF- EN UITVLAKKINGSMORTEL FINISH	
Detail: 2.10.1	Verticale snede	
Datum: 10.2025	Toepassing: WILLCO Buitengevelisolatiesysteem	

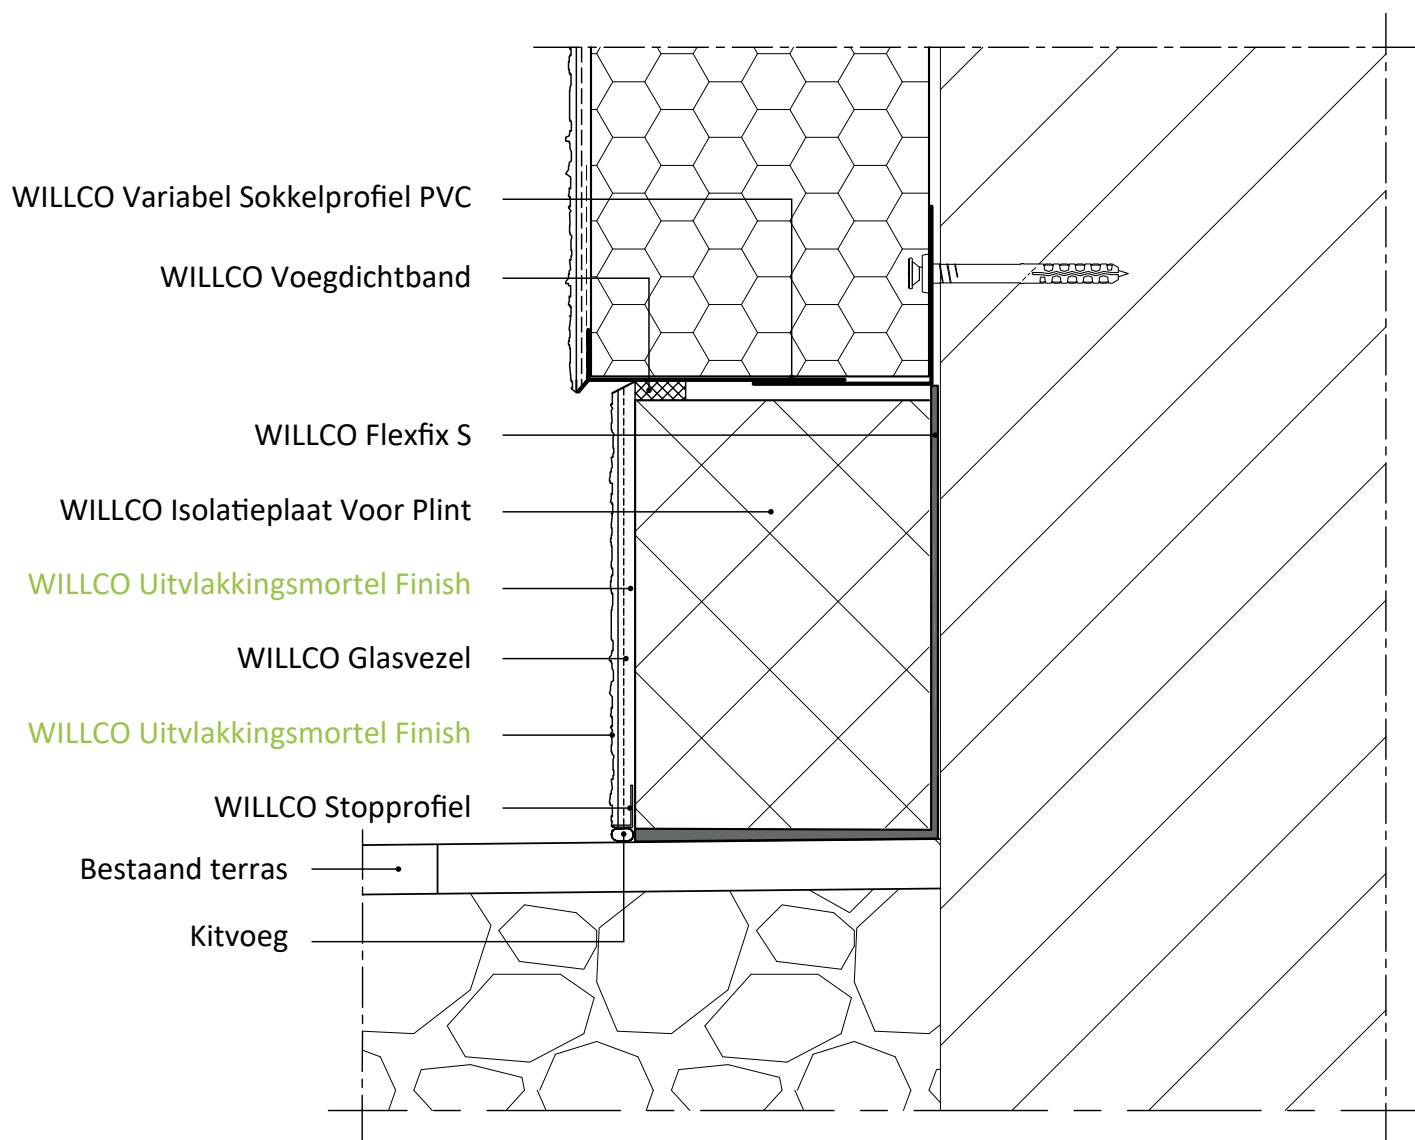

Maaiveld 2% Verval

Bij dit principedetail dient er rekening gehouden te worden met een niet-conforme bouwknop (bestaand terras).

Dit principe detail is een schematische voorstelling van een buitengevelisolatiesysteem. De aansluitingen met vreemde materialen worden alsook schematisch voorgesteld. De werkelijke situatie kan verschillen met deze voorstelling. Dit principedetail dient als leidraad, maar moet eventueel worden aangepast door de installateur rekening houdend met de concrete situatie.