


	AANSLUITING MET DAKRAND PLAT DAK - MET WILLCO PROATTIKA® PROFIEL 03	
Detail: 3.4	Verticale snede	
Datum: 07.2024	Toepassing: WILLCO Buitengevelisolatiesysteem	

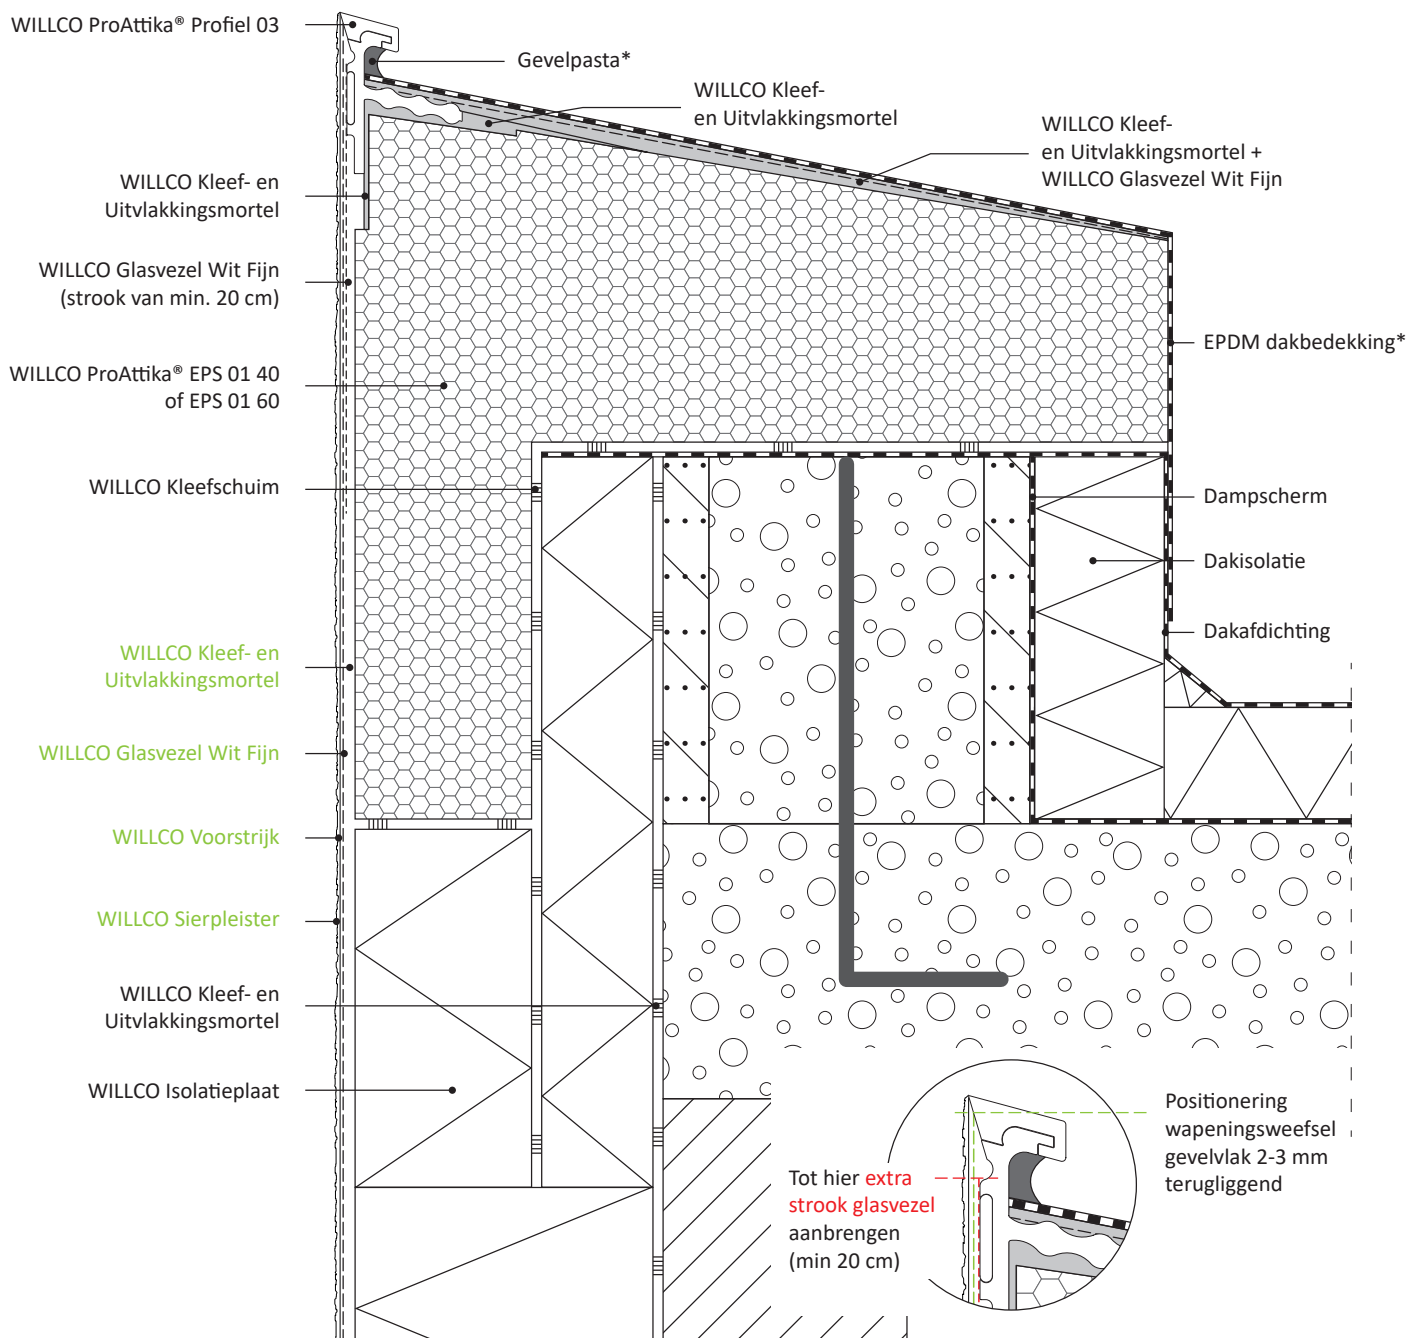

* Een lijst met compatibele componenten voor de verwerking van het WILLCO ProAttika® Profil is op aanvraag verkrijgbaar.

Dit principe detail is een schematische voorstelling van een buitengevelisolatiesysteem. De aansluitingen met vreemde materialen worden alsook schematisch voorgesteld. De werkelijke situatie kan verschillen met deze voorstelling. Dit principedetail dient als leidraad, maar moet eventueel worden aangepast door de installateur rekening houdend met de concrete situatie.