
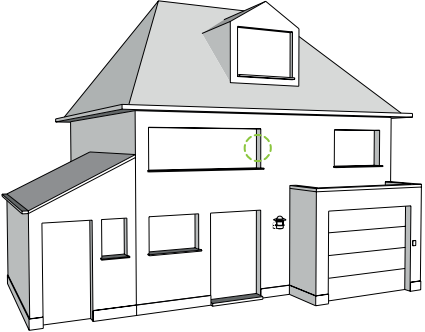


	AANSLUITING ALUMINIUM SCHRIJNWERK IN HET VLAK VAN HET METSELWERK MET VARIANTE AANSLUITING A&B MAXI PLUS	
Detail: 4.5	Horizontale snede	
Datum: 01.2023	Toepassing: WILLCO Buitengevelisolatiesysteem	

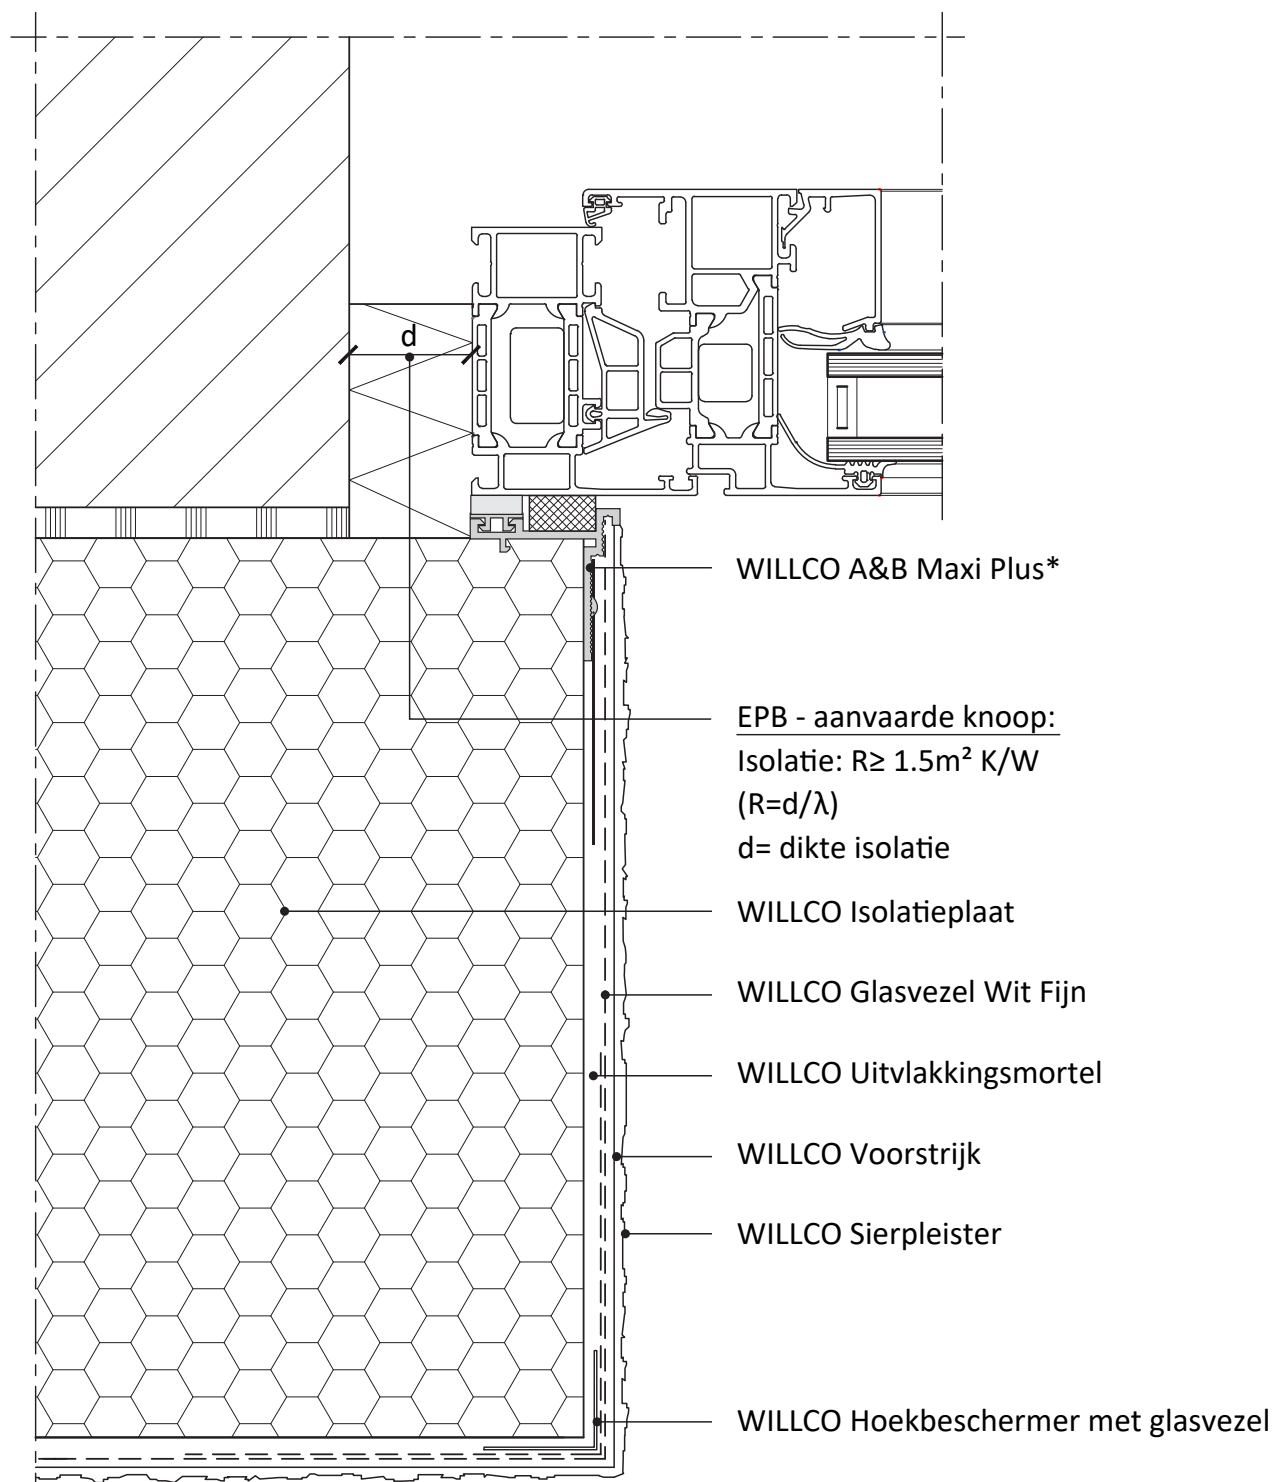

* Aansluitprofiel type 3 (3D)

Dit principe detail is een schematische voorstelling van een buitengevelisolatiesysteem. De aansluitingen met vreemde materialen worden alsook schematisch voorgesteld. De werkelijke situatie kan verschillen met deze voorstelling. Dit principedetail dient als leidraad, maar moet eventueel worden aangepast door de installateur rekening houdend met de concrete situatie.