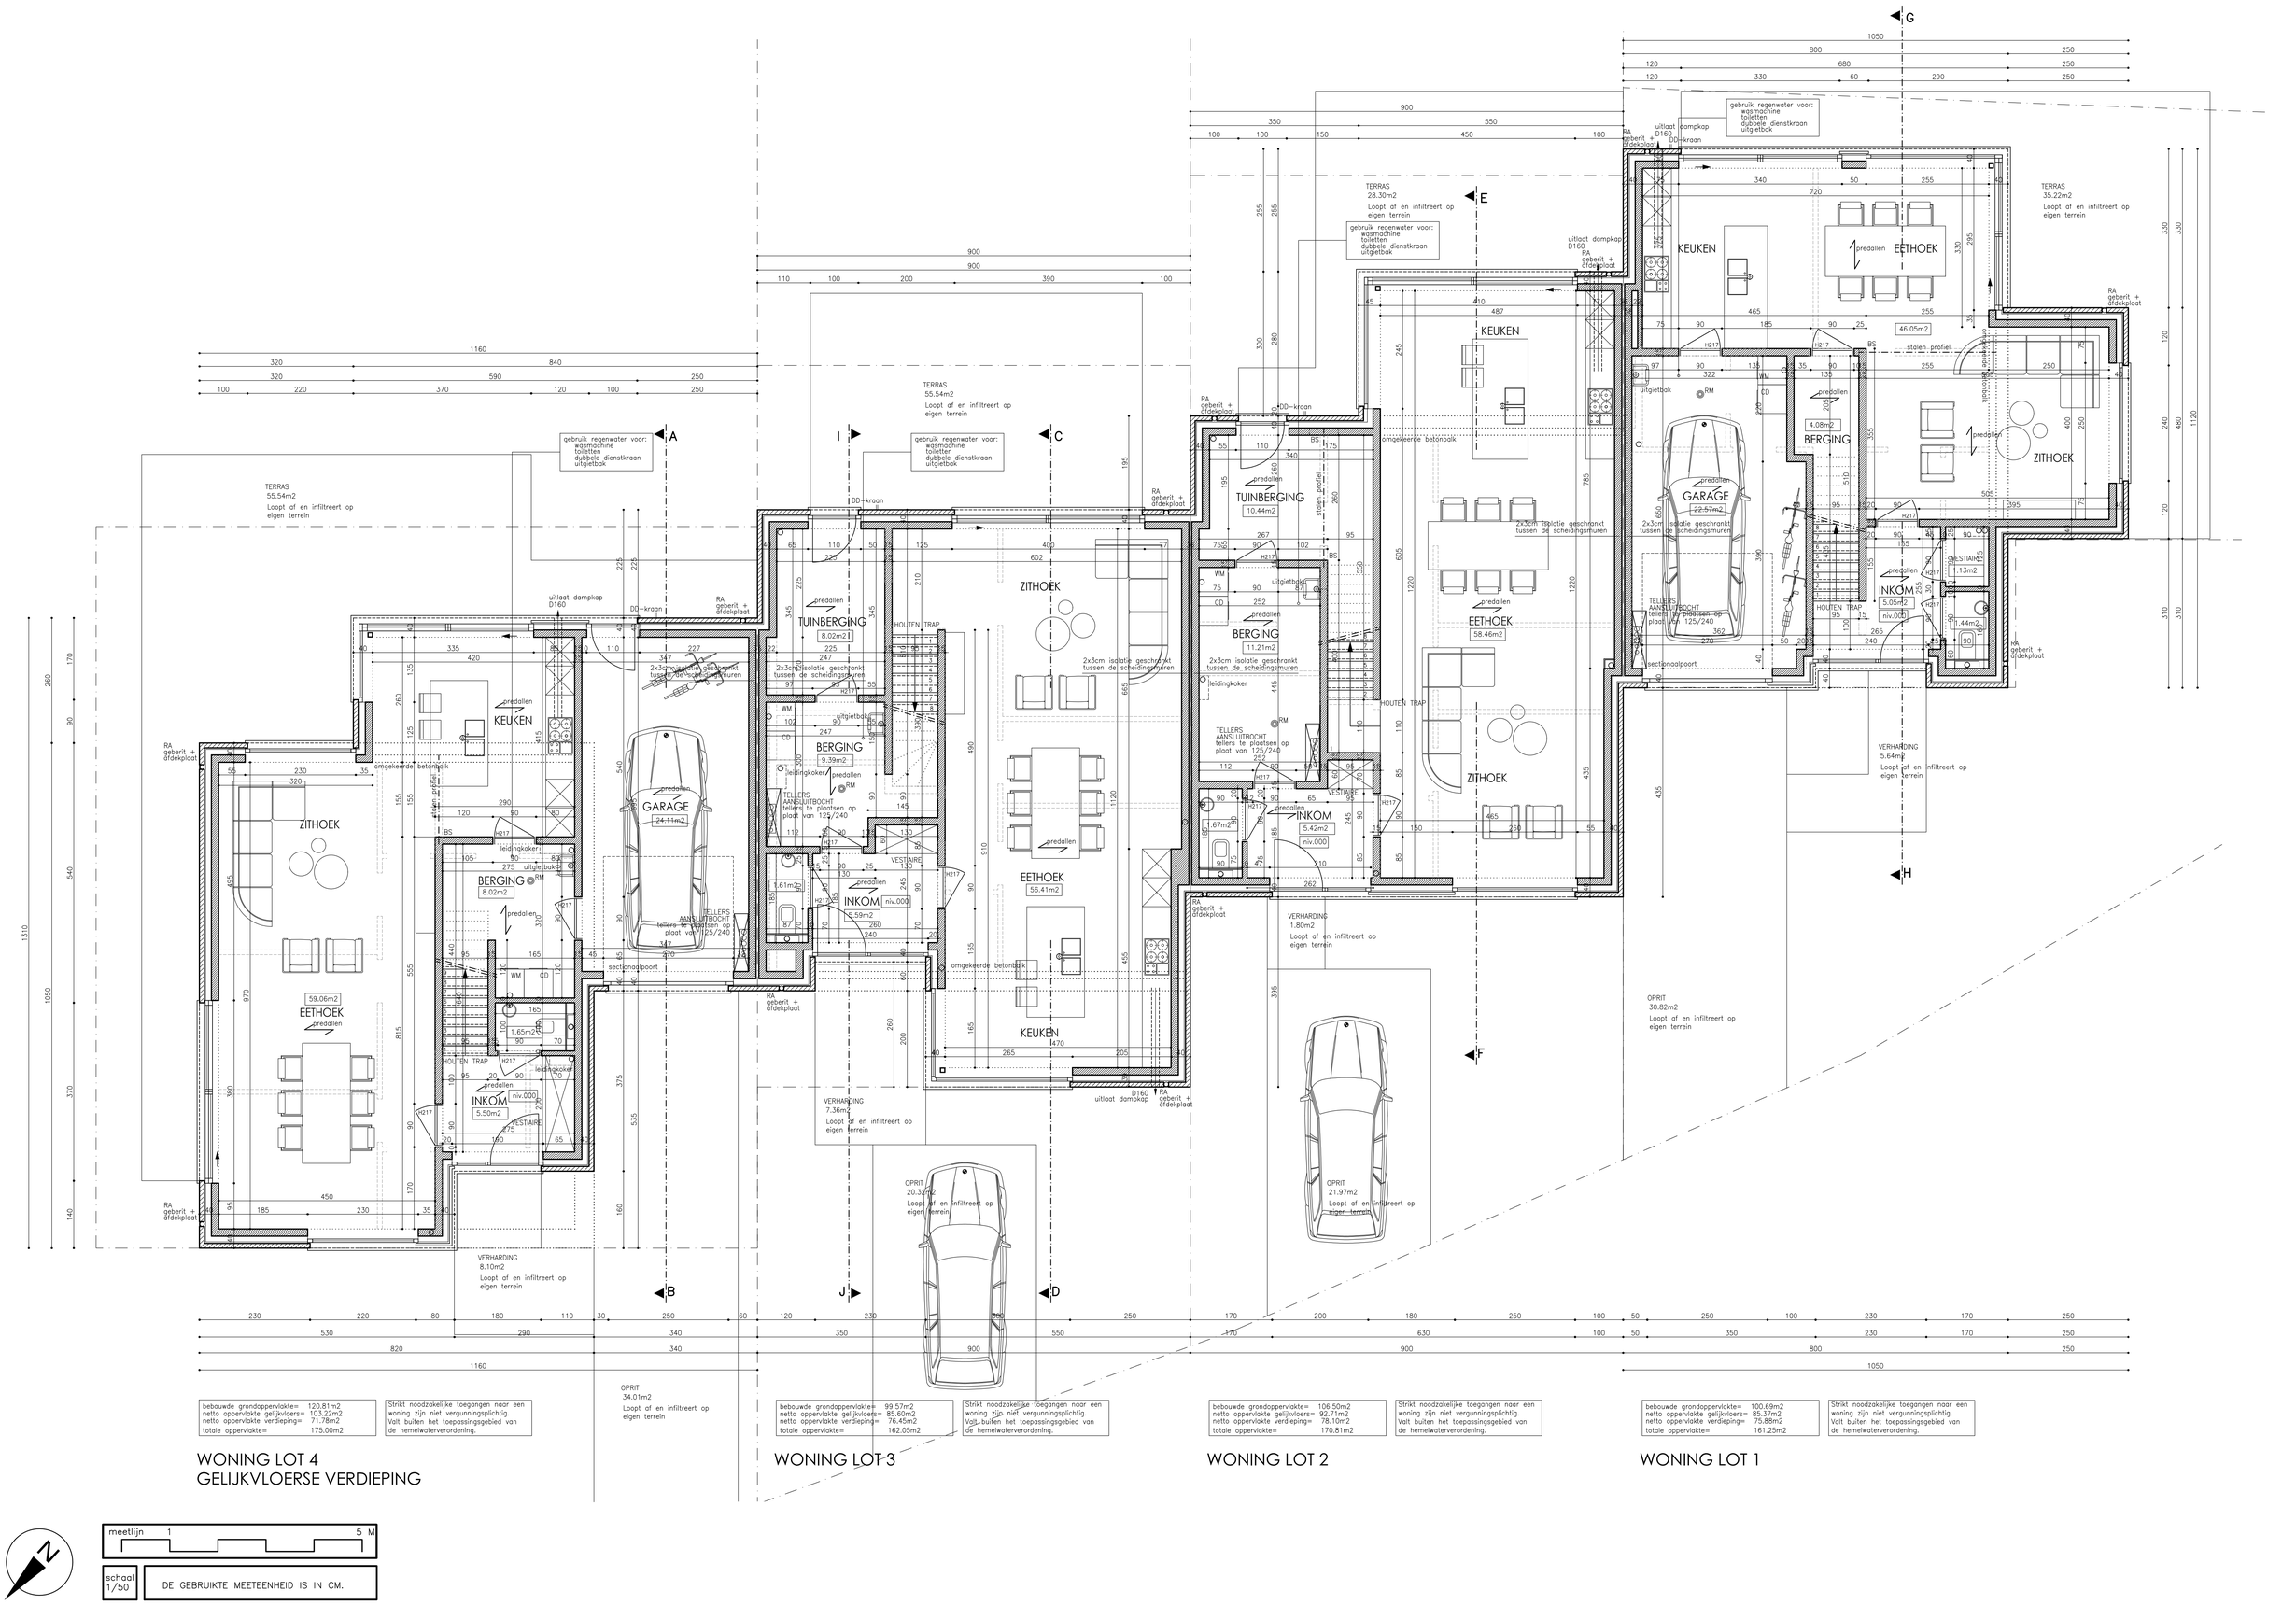


bebouwde grondoppervlakte= 120.81m2
netto oppervlakte gelijkvloers= 103.22m2
netto oppervlakte verdieping= 71.78m2
totale oppervlakte= 175.00m2

Strikt noodzakelijke toegangen naar een woning zijn niet vergunningsplichtig. Valt buiten het toepassingsgebied van de hemelwaterverordening.

WONING LOT 4
GELIJKVLOERSE VERDIEPING

bebouwde grondoppervlakte= 99.57m2
netto oppervlakte gelijkvloers= 85.60m2
netto oppervlakte verdieping= 76.45m2
totale oppervlakte= 162.05m2

Strikt noodzakelijke toegangen naar een woning zijn niet vergunningsplichtig. Valt buiten het toepassingsgebied van de hemelwaterverordening.

WONING LOT 3

bebouwde grondoppervlakte= 106.50m2
netto oppervlakte gelijkvloers= 92.71m2
netto oppervlakte verdieping= 78.10m2
totale oppervlakte= 170.81m2

Strikt noodzakelijke toegangen naar een woning zijn niet vergunningsplichtig. Valt buiten het toepassingsgebied van de hemelwaterverordening.

WONING LOT 2

bebouwde grondoppervlakte= 100.69m2
netto oppervlakte gelijkvloers= 85.37m2
netto oppervlakte verdieping= 75.88m2
totale oppervlakte= 161.25m2

Strikt noodzakelijke toegangen naar een woning zijn niet vergunningsplichtig. Valt buiten het toepassingsgebied van de hemelwaterverordening.

WONING LOT 1

meetlijn 1 5 M

schaal 1/50

DE GEBRUIKTE MEETEENHEID IS IN CM.