
	WILLCO ISOMAX - AANSLUITING OP EEN VENSTERBANK - MET ONDERSTEUNINGSPROFIEL	
Detail: 9.2.1	**Verticale snede**	
Datum: 01.2023	Toepassing: WILLCO Buitengevelisolatiesysteem	

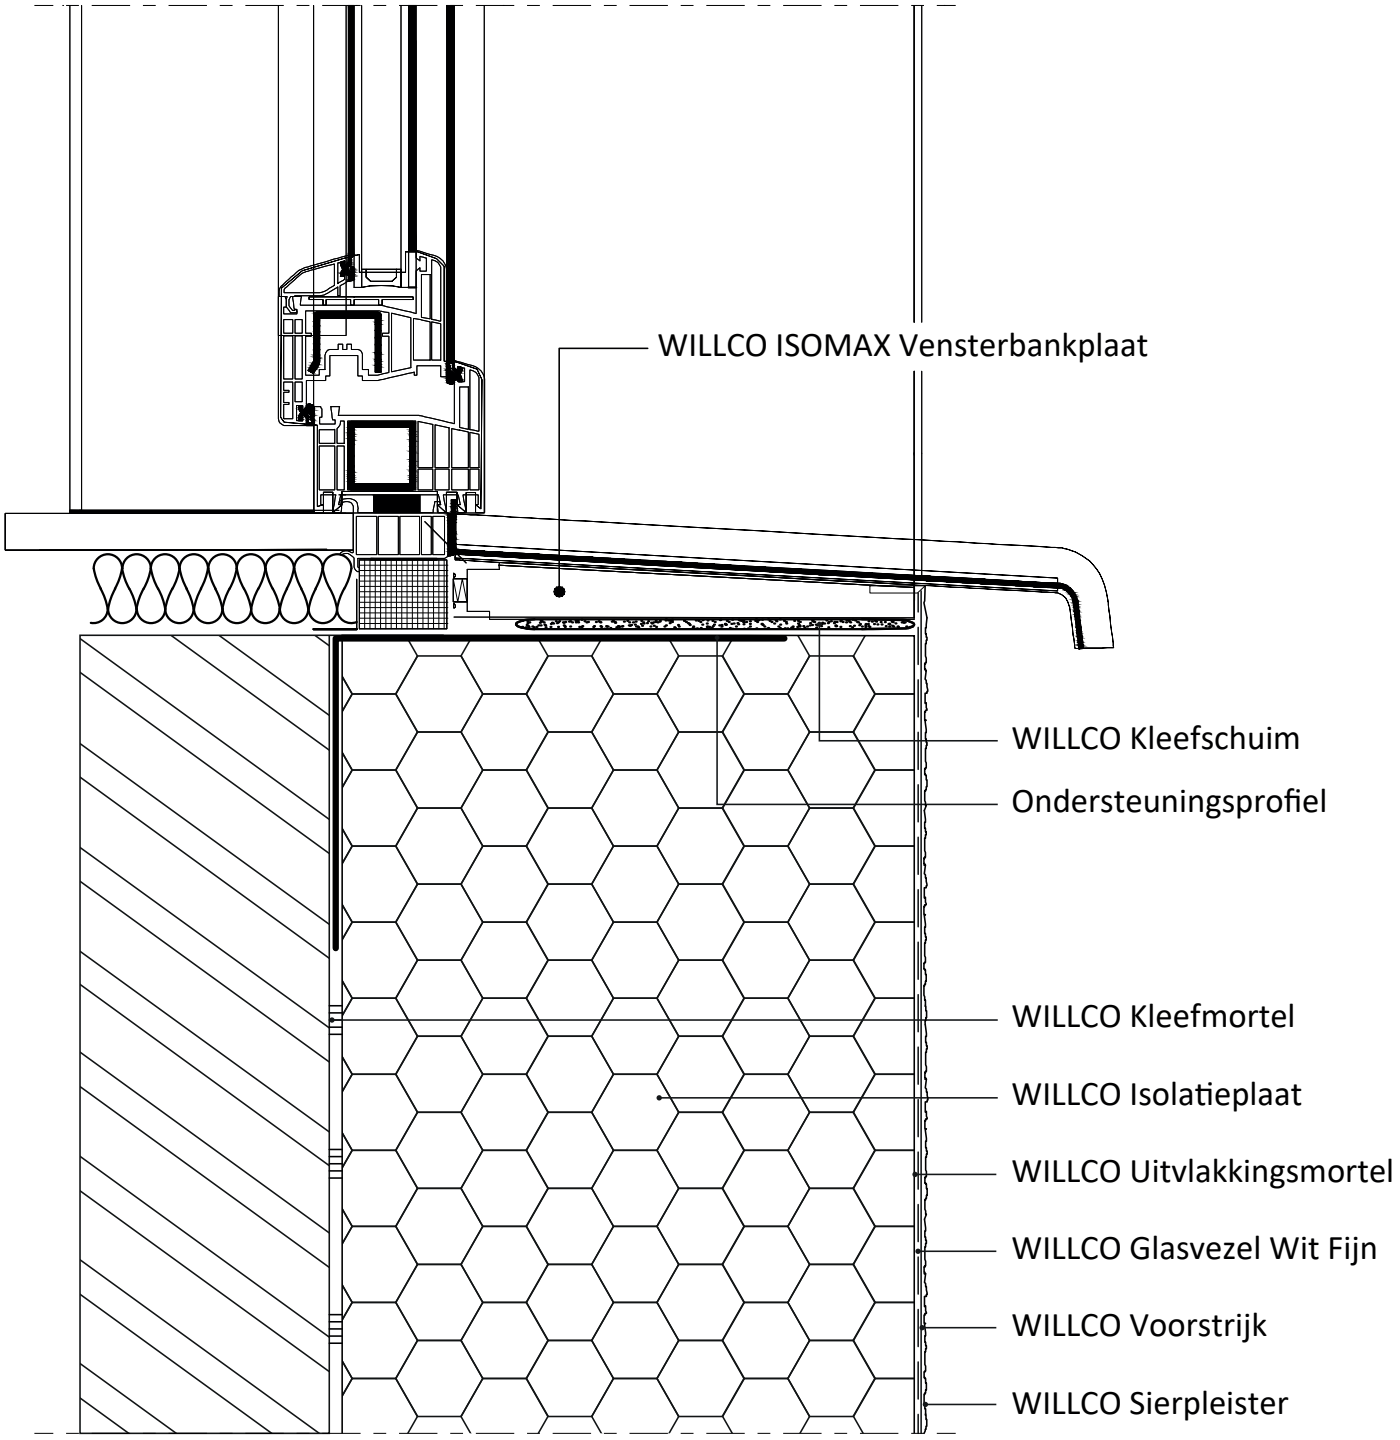

Dit principe detail is een schematische voorstelling van een buitengevelisolatiesysteem. De aansluitingen met vreemde materialen worden alsook schematisch voorgesteld. De werkelijke situatie kan verschillen met deze voorstelling. Dit principedetail dient als leidraad, maar moet eventueel worden aangepast door de installateur rekening houdend met de concrete situatie.

Willco Products - Kwalestraat 74 - 9320 Nieuwerkerken - België - Tel 053/77 13 72 - Fax 053/78 16 56 - info@willcoproducts.be